


ΔΙΑΓΡΑΜΜΑ ΕΚΤΑΣΗΣ ΠΡΟΣ ΠΑΡΑΧΩΡΗΣΗ ΚΑΤΑ ΧΡΗΣΗ

ΤΕΜΑΧΙΟ 1548

ΑΓΡΟΚΤΗΜΑ << ΓΕΝΙΣΣΕΑ >> - Ν. ΞΑΝΘΗΣ  
ΑΝΑΔΑΣΜΟΣ ΕΤΟΥΣ 2003-2006 κλίμακα 1:5000

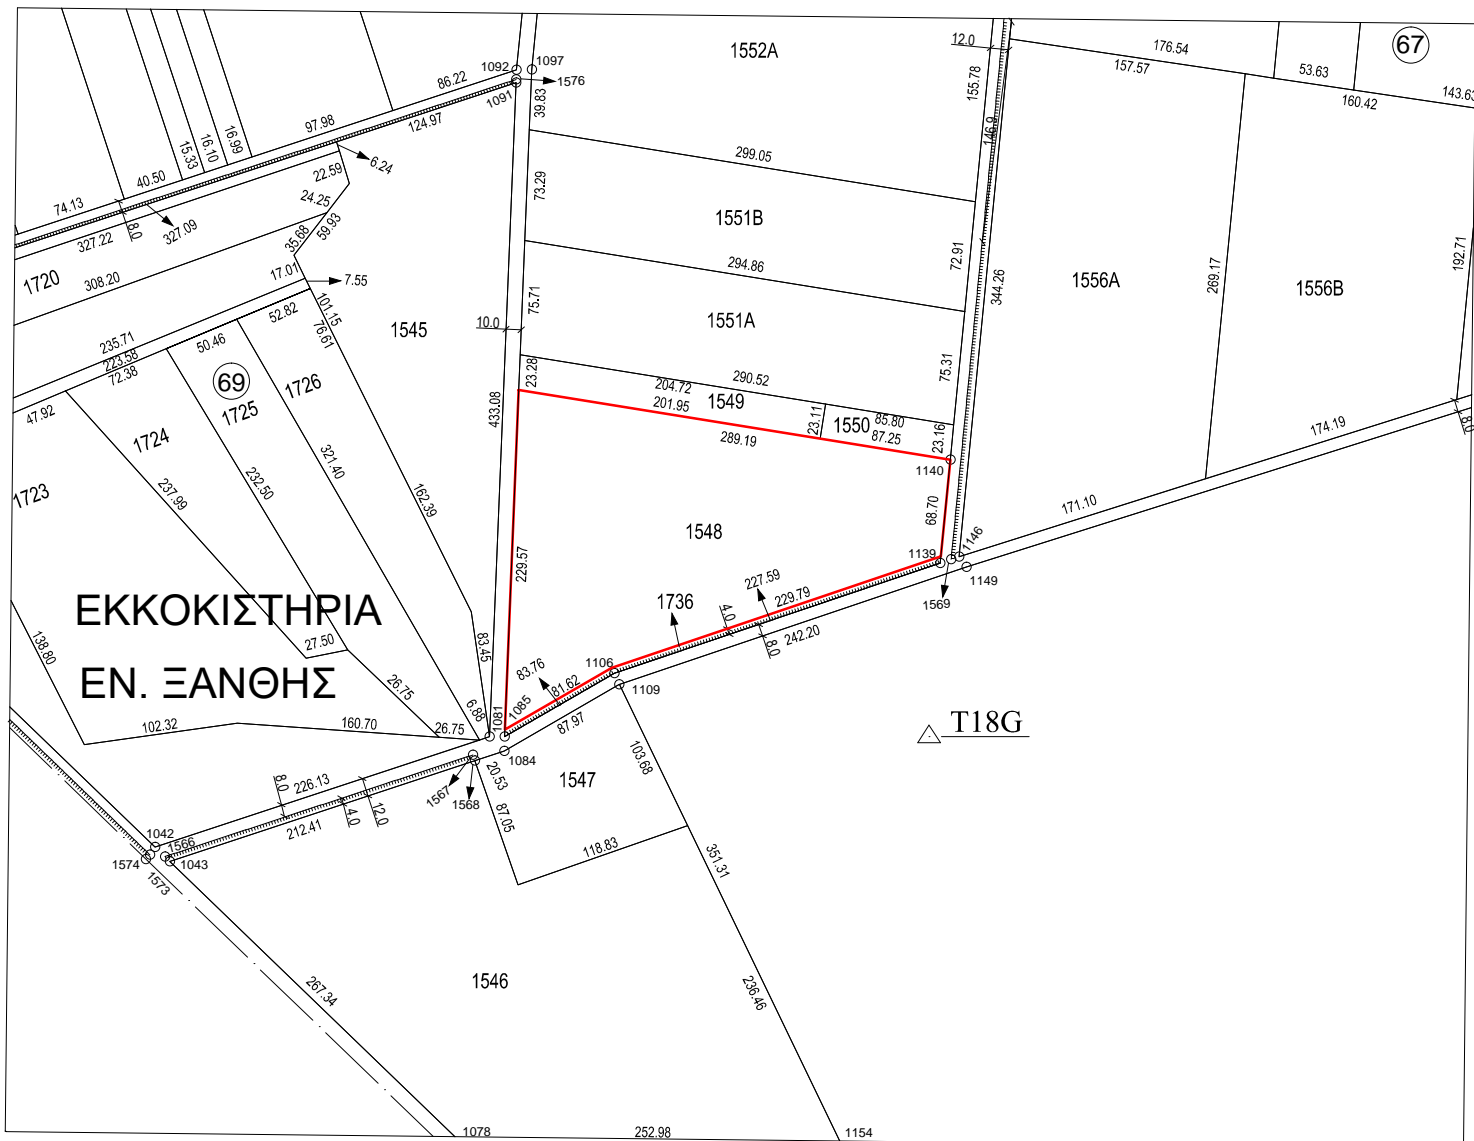

Συντεταγμένες τεμ. 1548  
σε ΕΓΣΑ ' 87

X=582170.70 Y=4542977.96  
X=582370.34 Y=4542947.98  
X=582456.60 Y=4542935.03  
X=582451.04 Y=4542870.98  
X=582234.30 Y=4542794.86  
X=582164.09 Y=4542753.29

E= 39288.03 τ.μ.

Ξάνθη 29 - 09 - 2021  
Ο Εκτελέσας την εργασία

Ξάνθη 29 / 09 / 2021  
Ο προϊστάμενος του τμήματος  
Τοπογραφίας Εποικισμού και Αναδάσμου

ΑΝΑΣΤΑΣΙΑΚΗΣ ΒΑΣΙΛΕΙΟΣ  
Τ.Ε. ΤΟΠΟΓΡΑΦΟΣ ΜΗΧΑΝΙΚΟΣ

ΜΠΑΡΜΠΑΣ ΕΥΑΓΓΕΛΟΣ  
ΠΕ ΑΓΡΟΝΟΜΩΝ ΤΟΠΟΓΡΑΦΩΝ ΜΗΧΑΝΙΚΩΝ

ΚΑΜΑΡΙΑΝΑΚΗΣ ΑΝΔΡΕΑΣ  
ΓΕΩΠΟΝΟΣ

ΘΕΩΡΗΘΗΚΕ

Ξάνθη 29 / 09 / 2021  
Με εντολή Περιφερειάρχη  
Ο Προϊστάμενος της Διεύθυνσης  
Αγροτικής Οικονομίας και Κτηνιατρικής