

ΕΛΛΗΝΙΚΗ ΔΗΜΟΚΡΑΤΙΑ
ΠΕΡΙΦΕΡΕΙΑ ΑΝΑΤ. ΜΑΚΕΔΟΝΙΑΣ-ΘΡΑΚΗΣ

ΓΕΝΙΚΗ ΔΙΕΥΘΥΝΣΗ ΠΕΡΙΦΕΡΕΙΑΚΗΣ
ΑΓΡΟΤΙΚΗΣ ΟΙΚΟΝΟΜΙΑΣ ΚΑΙ ΚΤΗΝΙΑΤΡΙΚΗΣ


ΔΙΕΥΘΥΝΣΗ ΑΓΡΟΤΙΚΗΣ ΟΙΚΟΝΟΜΙΑΣ & ΚΤΗΝΙΑΤΡΙΚΗΣ
ΠΕΡΙΦΕΡΕΙΑΚΗΣ ΕΝΟΤΗΤΑΣ ΞΑΝΘΗΣ

ΤΜΗΜΑ ΤΟΠΟΓΡΑΦΙΑΣ ΕΠΟΙΚΙΣΜΟΥ ΚΑΙ ΑΝΑΔΑΣΜΟΥ

ΔΙΑΓΡΑΜΜΑ ΕΚΤΑΣΗΣ ΠΡΟΣ ΠΑΡΑΧΩΡΗΣΗ ΚΑΤΑ ΧΡΗΣΗ

ΤΜΗΜΑ ΤΕΜΑΧΙΟΥ 734

ΑΓΡΟΚΤΗΜΑ << ΓΑΛΑΝΗ >> - Ν. ΞΑΝΘΗΣ
ΔΙΑΝΟΜΗ ΕΤΟΥΣ 1930 κλίμακα 1:2000

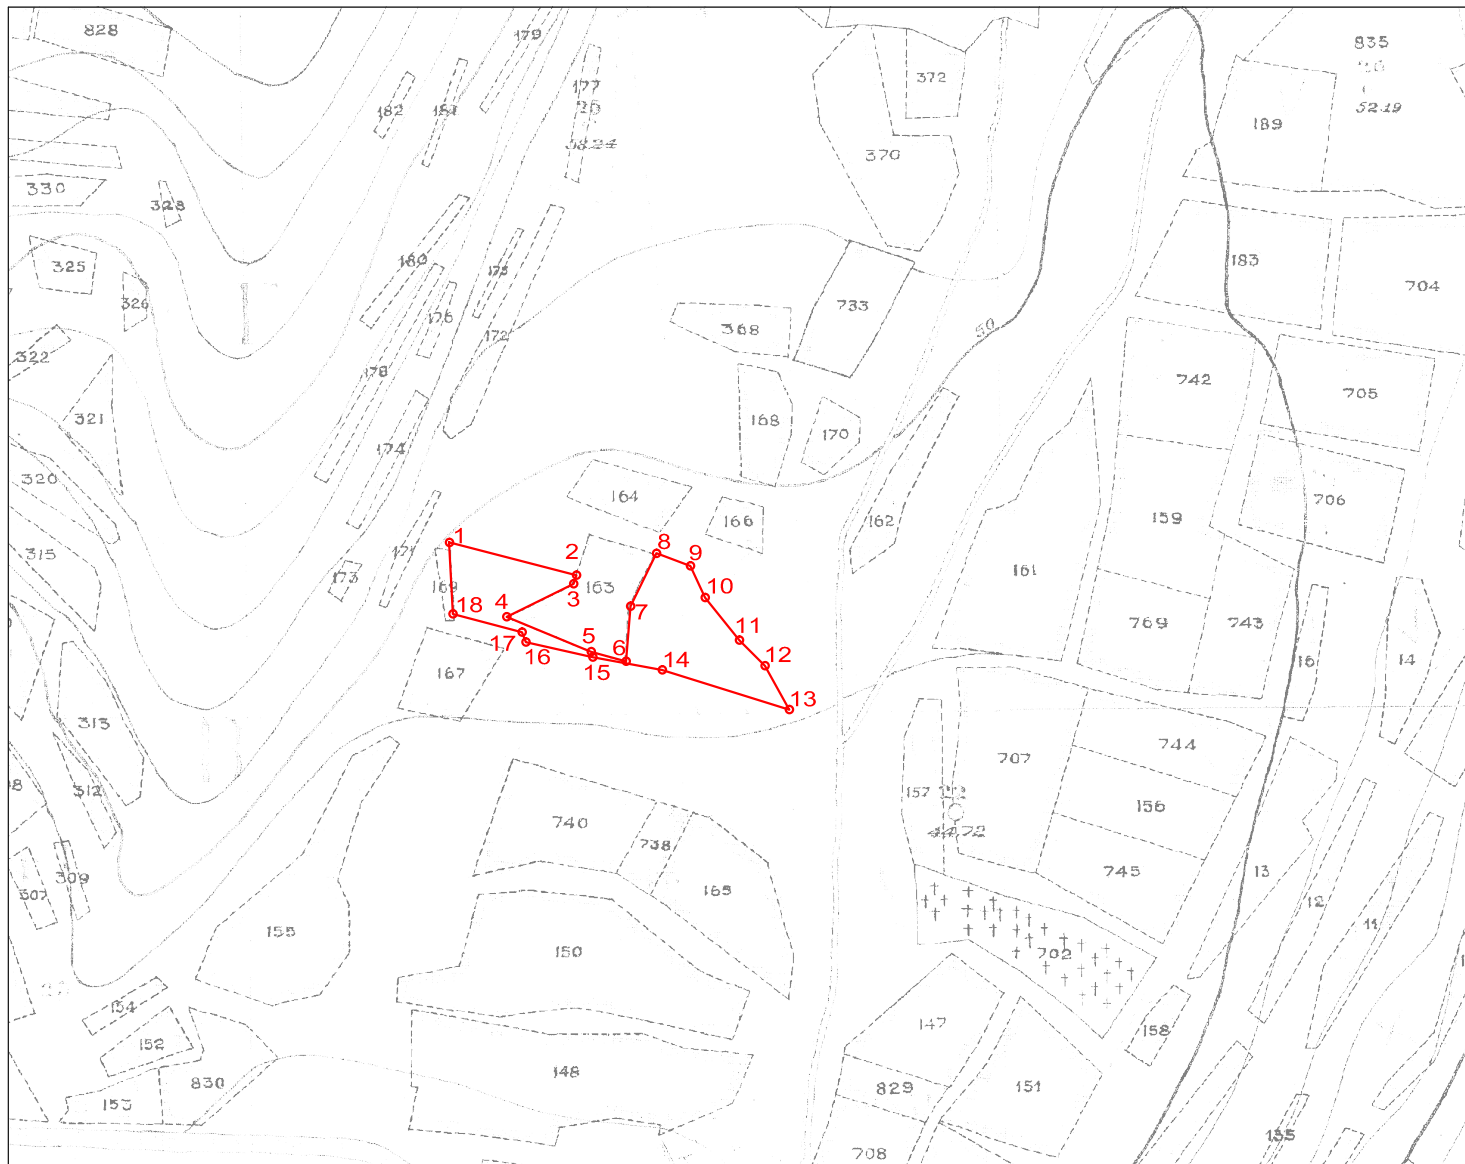

Συντεταγμένες τεμ. (1-2-3-...16-17-18)
τμήμα του τεμ. 734 σε ΕΓΣΑ ' 87

X=564858.85 Y=4549194.15
X=564892.52 Y=4549185.37
X=564891.76 Y=4549183.07
X=564874.05 Y=4549174.42
X=564896.36 Y=4549165.19
X=564905.66 Y=4549162.59
X=564906.78 Y=4549177.19
X=564913.65 Y=4549191.19
X=564922.69 Y=4549187.85
X=564926.51 Y=4549179.47
X=564935.63 Y=4549168.24
X=564942.38 Y=4549161.44
X=564948.82 Y=4549149.83
X=564915.21 Y=4549160.34
X=564896.84 Y=4549163.69
X=564879.11 Y=4549167.72
X=564878.11 Y=4549170.28
X=564859.85 Y=4549175.18

E= 1332.90 τ.μ.

Ξάνθη 10 - 4 - 2025
Ο Εκτελέσας την εργασία

ΑΝΑΣΤΑΣΙΑΚΗΣ ΒΑΣΙΛΕΙΟΣ
Τ.Ε. ΤΟΠΟΓΡΑΦΟΣ ΜΗΧΑΝΙΚΟΣ

Ξάνθη 10 / 4 / 2025
Ο προϊστάμενος του τμήματος
Τοπογραφίας Εποικισμού και Αναδάσμου

ΜΠΑΡΜΠΑΣ ΕΥΑΓΓΕΛΟΣ
ΠΕ ΑΓΡΟΝΟΜΩΝ ΤΟΠΟΓΡΑΦΩΝ ΜΗΧΑΝΙΚΩΝ

Η πρόσβαση στο προς παραχώρηση τεμάχιο
γίνεται μέσω του Κοινόχρηστου τεμαχίου 734

ΘΕΩΡΗΘΗΚΕ

Ξάνθη 10 / 4 / 2025
Με εντολή Περιφερειάρχη Α.Μ.Θ.
Ο Προϊστάμενος της Διεύθυνσης
Αγροτικής Οικονομίας και Κτηνιατρικής

ΚΑΜΑΡΙΑΝΑΚΗΣ ΑΝΔΡΕΑΣ
ΓΕΩΠΟΝΟΣ