

ΑΝΑΡΤΗΤΕΑ ΣΤΟ ΔΙΑΔΙΚΤΥΟ



**ΕΛΛΗΝΙΚΗ ΔΗΜΟΚΡΑΤΙΑ
ΠΕΡΙΦΕΡΕΙΑ ΑΝΑΤ. ΜΑΚΕΔΟΝΙΑΣ - ΘΡΑΚΗΣ
ΓΕΝΙΚΗ ΔΙΕΥΘΥΝΣΗ ΠΕΡΙΦΕΡΕΙΑΚΗΣ
ΑΓΡΟΤΙΚΗΣ ΟΙΚΟΝΟΜΙΑΣ & ΚΤΗΝΙΑΤΡΙΚΗΣ
Δ/ΝΣΗ ΑΓΡΟΤΙΚΗΣ ΟΙΚΟΝΟΜΙΑΣ ΚΑΙ
ΚΤΗΝΙΑΤΡΙΚΗΣ ΠΕ ΕΒΡΟΥ
ΤΜΗΜΑ ΤΟΠΟΓΡΑΦΙΑΣ, ΕΠΟΙΚΙΣΜΟΥ
ΚΑΙ ΑΝΑΔΑΣΜΟΥ**

**Αλεξ/πολη 21-10-2020
Αριθ.πρωτ. 175109/19850**

Ταχ.Δ/νση : Καραολή-Δημητρίου 40
Ταχ.Κώδ : 681 32 ΑΛΕΞ/ΠΟΛΗ
Πληροφορίες : Παπάζογλου Μαρία
Τηλέφωνο : 25513 57133
Ηλ.Ταχυδρομείο : agroikon.evrou@pamth.gov.gr
papazoglou@pamth.gov.gr

**ΔΙΑΚΗΡΥΞΗ ΠΛΕΙΟΔΟΤΙΚΗΣ ΔΗΜΟΠΡΑΣΙΑΣ
ΓΙΑ ΤΗΝ ΠΑΡΑΧΩΡΗΣΗ ΚΑΤΑ ΧΡΗΣΗ 24 ΑΚΙΝΗΤΩΝ ΜΕ
ΤΙΜΗΜΑ ΣΥΝΟΛΙΚΗΣ ΕΚΤΑΣΗΣ 142.619 Τ.Μ. ΑΓΡΟΚΤΗΜΑΤΟΣ
ΡΟΥΣΣΑΣ ΤΗΣ «ΠΕ ΕΒΡΟΥ» ΣΥΜΦΩΝΑ
ΜΕ ΤΙΣ ΔΙΑΤΑΞΕΙΣ ΤΟΥ ΑΡΘΡΟΥ 4 ΤΟΥ Ν. 4061/2012.**

Ο ΠΕΡΙΦΕΡΕΙΑΡΧΗΣ ΑΝΑΤΟΛΙΚΗΣ ΜΑΚΕΔΟΝΙΑΣ ΘΡΑΚΗΣ

Έχοντας υπόψη:

1. Τις διατάξεις των άρθρων 282 παρ. 1, 283 παρ. 2 κ' 186 του Ν. 3852/2010 «Νέα Αρχιτεκτονική της Αυτοδιοίκησης και της Αποκεντρωμένης Διοίκησης – Πρόγραμμα Καλλικράτης (ΦΕΚ 87/Α'/2010)»
2. Τις διατάξεις του Π.Δ. 144 «Οργανισμός Περιφέρειας Ανατολικής Μακεδονίας Θράκης» (ΦΕΚ 237 τ.Α' /27-12-2010).
3. Τις διατάξεις του Ν. 4061/2012 «Διαχείριση και προστασία ακινήτων Υπουργείου Αγροτικής Ανάπτυξης και Τροφίμων-Ρύθμιση εμπραγμάτων δικαιωμάτων και λοιπές διατάξεις» όπως τροποποιήθηκε μέχρι σήμερα και ισχύει (ΦΕΚ 66/τ.Α' /22-03-2012).
4. Την με αριθ. 87763/10954/19-06-2020 απόφαση του Αντιπεριφερειάρχη Π.Ε. Έβρου «Συγκρότησης Επιτροπής Θεμάτων Γης και Επίλυσης Διαφορών Π.Ε. Έβρου».
5. Την αριθμ. 998/46581/07-04-2014 (Α.Δ.Α. ΒΙΟΒΒ-2ΦΑ) (ΦΕΚ 953/τ.Β/15-4-2014) απόφαση του Υπουργού Αγροτικής Ανάπτυξης και Τροφίμων με θέμα «Αναπροσαρμογή ετήσιου τιμήματος χρήσης ακινήτου»

6. Την με αριθ. οικ. ΔΔ.8096/28-12-2017 (ΦΕΚ.4755/Τ.Β'/29-12-2017) απόφαση του Περιφερειάρχη Α.Μ.Θ. «Μεταβίβαση αρμοδιοτήτων στον Εκτελεστικό Γραμματέα της Περιφέρειας Ανατολικής Μακεδονίας - Θράκης».
7. Τις διατάξεις του Ν.3861/2010 (ΦΕΚ 112Α/13-07-2010) «Ενίσχυση της διαφάνειας με την υποχρεωτική ανάρτηση νόμων και πράξεων των Κυβερνητικών, διοικητικών και αυτοδιοικητικών οργάνων στο διαδίκτυο «Πρόγραμμα Διαύγεια» και άλλες διατάξεις.
8. Τις σχετικές αιτήσεις-δηλώσεις προτίμησης, για παραχώρηση κατά χρήση έναντι τιμήματος κατόπιν δημοπρασίας κοινοχρήστων εκτάσεων αγροκτήματος Ρούσσας, για αγροτική χρήση.
9. Την με αριθμ. 20/2020 Γνωμοδότηση της Επιτροπής Θεμάτων Γης για την παραχώρηση των ακινήτων.
10. Την με αριθμ. 20/2020 Απόφαση της Επιτροπής Θεμάτων Γης με την οποία ορίστηκε η μισθωτική αξία των προς παραχώρηση εκτάσεων.

ΠΡΟΚΗΡΥΣΣΕΙ

Πλειοδοτική Δημοπρασία για την παραχώρηση κατά χρήση έναντι τιμήματος κατόπιν δημοπρασίας των παρακάτω ακινήτων με τίμημα, η διαχείριση των οποίων ανήκει στο Υπουργείο Αγροτικής Ανάπτυξης και Τροφίμων και ασκείται από την Περιφέρεια για αγροτική χρήση και σύμφωνα με τους παρακάτω όρους:

1.Είδος, θέση και λοιπά στοιχεία των υπό παραχώρηση ακινήτων

ΑΓΡΟΚΤΗΜΑ ΡΟΥΣΣΑΣ	
1. Τμήματα των αριθμ. 63 και 64 τεμαχίων / Οριστική Διανομή έτους 1962, συνολικής έκτασης 8.081 τ.μ.	
2. Τμήματα των αριθμ. 614 και 679 τεμαχίων / Συμπληρωματική Διανομή έτους 1970, συνολικής έκτασης 9.296 τ.μ.	
3. Τμήματα των αριθμ. 204, 205, και 203 τεμαχίων / Οριστική Διανομή έτους 1962 και Συμπληρωματική Διανομή έτους 1970, συνολικής έκτασης 2.874 τ.μ.	
4. Τμήμα του αριθμ. 192 τεμαχίου / Οριστική Διανομή έτους 1962, έκτασης 6.488 τ.μ.	
5. Τμήματα των αριθμ. 249 και 679 τεμαχίων / Οριστική Διανομή έτους 1962 και Συμπληρωματική Διανομή έτους 1970, συνολικής έκτασης 1.685 τ.μ.	
6. Τμήματα των αριθμ. 238, 237 και 679 τεμαχίων / Οριστική Διανομή έτους 1962 και Συμπληρωματική Διανομή έτους 1970, συνολικής έκτασης 919 τ.μ.	
7. Τμήματα των αριθμ. 620 και 621 τεμαχίων / Οριστική Διανομή έτους 1962, συνολικής έκτασης 9.788 τ.μ.	
8. Τμήματα των αριθμ. 310, 309, 308 και 679 τεμαχίων / Οριστική Διανομή έτους 1962 και Συμπληρωματική Διανομή έτους 1970, συνολικής έκτασης 1.441 τ.μ.	

9. Τμήματα των αριθμ. 621, 620, 679, 622 και 623 τεμαχίων / Οριστική Διανομή έτους 1962 και Συμπληρωματική Διανομή έτους 1970, συνολικής έκτασης 12.974 τ.μ.	
10. Τμήματα των αριθμ. 303 και 301 τεμαχίων / Οριστική Διανομή έτους 1962, συνολικής έκτασης 2.534 τ.μ.	
11. Τμήμα του αριθμ. 679 τεμαχίου / Συμπληρωματική Διανομή έτους 1970, έκτασης 1.115 τ.μ.	
12. Τμήματα των αριθμ. 364 και 679 τεμαχίων / Οριστική Διανομή έτους 1962 και Συμπληρωματική Διανομή έτους 1970, συνολικής έκτασης 9.195 τ.μ.	
13. Τμήματα των αριθμ. 344 και 679 τεμαχίων / Συμπληρωματική Διανομή έτους 1970, συνολικής έκτασης 1.381 τ.μ.	
14. Τμήματα των αριθμ. 348 και 679 τεμαχίων / Συμπληρωματική Διανομή έτους 1970, συνολικής έκτασης 2.170 τ.μ.	
15. Τμήματα των αριθμ. 573, 572 και 574 τεμαχίων / Οριστική Διανομή έτους 1962, συνολικής έκτασης 3.001 τ.μ.	
16. Τμήμα του αριθμ. 679 τεμαχίου / Συμπληρωματική Διανομή έτους 1970, έκτασης 962 τ.μ.	
17. Τμήματα των αριθμ. 196, 210 και 209 τεμαχίων / Οριστική Διανομή έτους 1962 και Συμπληρωματική Διανομή έτους 1970, συνολικής έκτασης 6.613 τ.μ.	
18. Τμήματα των αριθμ. 168 και 172 τεμαχίων / Οριστική Διανομή έτους 1962, συνολικής έκτασης 5.948 τ.μ.	
19. Τμήματα των αριθμ. 458, 461 και 679 τεμαχίων / Οριστική Διανομή έτους 1962 και Συμπληρωματική Διανομή έτους 1970, συνολικής έκτασης 28.276 τ.μ.	
20. Τμήμα του αριθμ. 68 τεμαχίου / Οριστική Διανομή έτους 1962, έκτασης 5.815 τ.μ.	
21. Τμήματα των αριθμ. 238, 237 και 679 τεμαχίων / Οριστική Διανομή έτους 1962 και Συμπληρωματική Διανομή έτους 1970, συνολικής έκτασης 2.679 τ.μ.	
22. Τμήματα των αριθμ. 517, 559 και 679 τεμαχίων / Οριστική Διανομή έτους 1962 και Συμπληρωματική Διανομή έτους 1970, συνολικής έκτασης 3.632 τ.μ.	
23. Τμήματα των αριθμ. 51 και 52 τεμαχίων / Οριστική Διανομή έτους 1962, συνολικής έκτασης 6.995 τ.μ.	
24. Τμήματα των αριθμ. 52 ,54, 58 και 679 τεμαχίων / Οριστική Διανομή έτους 1962 και Συμπληρωματική Διανομή έτους 1970, συνολικής έκτασης 8.757 τ.μ.	

σε συντεταγμένες κορυφών Ε.Γ.Σ.Α. '87, όπως αυτά περιγράφονται στις αιτήσεις-δηλώσεις προτίμησης των ενδιαφερομένων **και απεικονίζονται στα επισυναπτόμενα διαγράμματα** καταρτισμένα από το τμήμα Τοπογραφίας, Εποικισμού και Αναδασμού της Δ/σης Αγροτικής Οικονομίας και Κτηνιατρικής της ΠΕ Έβρου και όπως αναρτήθηκαν στην

ιστοσελίδα του ΥΠ.Α.Α.Τ.. <http://www.minagric.gr/index.php/el/dimoprasies-gr/perif-en-ebrou-dimoprasies>.

Εφόσον τα ακίνητα μισθώνονταν έως σήμερα με τα προβλεπόμενα στην υπ αριθμ.95/75 Π.Υ.Σ., η εγκατάσταση όσων πλειοδοτήσουν επί αυτών, θα γίνει από 01-01-2021.

2. Χρόνος (ημερομηνία, ώρα έναρξης και λήξης) και τόπος της διενέργειας της δημοπρασίας.

Η Δημοπρασία θα διενεργηθεί από την Επιτροπή Θεμάτων Γης και Επίλυσης Διαφορών της Π.Ε. Έβρου, στις 1 Δεκεμβρίου 2020 ημέρα Τρίτη και ώρα έναρξης 8^η π.μ., στο κτίριο του **Νομαρχείου** που βρίσκεται επί της οδού **Μεγ. Αλεξάνδρου 26** στην **Αλεξανδρούπολη** και **συγκεκριμένα** στην αίθουσα «Αρμονία», η **οποία πληροί τις προϋποθέσεις τήρησης των μέτρων προφύλαξης από τον covid-19**, θα είναι φανερή και προφορική σύμφωνα με τις διατάξεις του άρθρου 10 του Ν.4061/2012.

Δηλώσεις συμμετοχής και έλεγχος των νομιμοποιητικών εγγράφων των συμμετεχόντων είναι δυνατόν να υποβληθούν και να γίνουν και πριν από την ώρα έναρξης της διαδικασίας.

3. Τιμή εκκίνησης του καταβλητέου τιμήματος

Η τιμή εκκίνησης του καταβλητέου τιμήματος για την μίσθωση των παραπάνω εκτάσεων, ορίζεται στο **ποσό των δέκα (10 €) ευρώ/στρέμμα**, όπως ορίστηκε με την αριθ. **20/2020** απόφαση της Επιτροπής Θεμάτων Γης και Επίλυσης Διαφορών Π.Ε. Έβρου.

4. Τόπος και χρόνος της καταβολής του τιμήματος- Σταδιακή αναπροσαρμογή του τιμήματος (άρθρα 9 και 10 του Ν. 4061/12)

- α. Το τίμημα καταβάλλεται ετησίως εντός τριμήνου από την ημερομηνία που ορίζει η απόφαση παραχώρησης του ακινήτου, αποτελεί έσοδο κατά **50% του Δημοσίου** στον **ΚΑΕ 1530289001, κατά 50% της Περιφερειακής Ενότητας Έβρου** στον **ΚΑΕ 64144** και κατατίθεται στην αρμόδια Δημόσια Οικονομική Υπηρεσία (Δ.Ο.Υ), στην οποία είναι εγγεγραμμένος ο πλειοδότης. Ο πλειοδότης οφείλει να προσκομίζει το παράβολο εξόφλησης του τιμήματος χρήσης στο Τμήμα Τοπογραφίας Εποικισμού και Αναδασμού της Περιφερειακής Ενότητας Έβρου, μέσα στην παραπάνω τρίμηνη προθεσμία.
- β. Για τα δύο πρώτα μισθωτικά έτη από την παραχώρηση της χρήσης δεν θα υπάρχει αναπροσαρμογή του τιμήματος. Μετά την παρέλευση της διετίας από την παραχώρηση της χρήσης, η αναπροσαρμογή του τιμήματος ορίζεται ανά μισθωτικό έτος και θα ανέρχεται σε ποσοστό ίσο με τη μεταβολή του Δείκτη Τιμών Καταναλωτή (ΔΤΚ) του μήνα της αναπροσαρμογής σε σχέση με τον αντίστοιχο μήνα του προηγούμενου έτους (απλή δωδεκάμηνη μεταβολή), όπως αυτή υπολογίζεται από την Ελληνική Στατιστική Αρχή.

5. Διάρκεια της παραχώρησης της χρήσης

Η διάρκεια της παραχώρησης της χρήσης ορίζεται σε πέντε (5) έτη, όταν πρόκειται για μονοετείς καλλιέργειες ή σε εικοσιπέντε (25) έτη, όταν πρόκειται για πολυετείς καλλιέργειες, κτηνοτροφικές εγκαταστάσεις κ.λ.π. με δυνατότητα παράτασης του χρόνου μέχρι πέντε έτη (5) ή δέκα (10) έτη, αντίστοιχα.

6. Εγγυήσεις

- α. Για την συμμετοχή στον διαγωνισμό απαιτείται να κατατεθεί από κάθε διαγωνιζόμενο Εγγυητική Επιστολή Συμμετοχής, αναγνωρισμένου πιστωτικού ιδρύματος, γραμμένη στην ελληνική γλώσσα, υπολογιζόμενη σε ποσοστό 10% επί της τιμής εκκίνησης, ήτοι ποσού **1 Ευρώ/στρέμμα**, η οποία θα απευθύνεται στην Δ/ση Αγροτικής Οικονομίας

και Κτηνιατρικής ΠΕ Έβρου και θα έχει ισχύ τουλάχιστον έξι (6) μήνες μετά την ημέρα διεξαγωγής της δημοπρασίας.

Η παραπάνω εγγυητική επιστολή πρέπει απαραίτητα να αναγράφει το ονοματεπώνυμο και το όνομα πατρός του συμμετέχοντα ή σε περίπτωση εταιρείας την πλήρη επωνυμία της εταιρείας, τον πλήρη τίτλο της παραχώρησης, ήτοι: **“Παραχώρηση κατά χρήση του αριθμ. κοινοχρήστου τεμαχίου έκτασης τ.μ. διανομής έτους αγροκτήματος Ρούσσας** προοριζόμενο να εκμισθωθεί για αγροτική χρήση » την αναγνώριση της υποχρέωσης να κατατεθεί απροφάσιστα σε πέντε μέρες από την σχετική ειδοποίηση της Υπηρεσίας, όλο το ποσό της εγγυητικής.

- β. Μετά την έκδοση της απόφασης παραχώρησης της χρήσης του ακινήτου ο παραχωρησιούχος αντικαθιστά την εγγυητική επιστολή συμμετοχής με άλλη, ποσού ίσου με το 10% του επιτευχθέντος συνολικού τιμήματος, ως εγγύηση για την καταβολή του τιμήματος και την τήρηση των όρων της απόφασης παραχώρησης, που προβλέπονται στις διατάξεις του άρθρου 11 του Ν.4061/12. Για τους λοιπούς υποψήφιους η εγγυητική επιστολή συμμετοχής επιστρέφεται μετά την ολοκλήρωση της διαδικασίας.

7. Δικαίωμα συμμετοχής-Τρόπος Διεξαγωγής της Δημοπρασίας

- α. Προσφορά για λογαριασμό άλλων επιτρέπεται, αρκεί ο εμφανιζόμενος να το δηλώσει αμέσως στην Επιτροπή δημοπρασίας και κατά την κατάθεση της προσφοράς να υποβάλλει σχετικό πληρεξούσιο έγγραφο, στο οποίο θα δηλώνεται ότι εκπροσωπεί συγκεκριμένο πρόσωπο κατά την διαδικασία της δημοπρασίας του ακινήτου, διαφορετικά θεωρείται ο ίδιος πλειοδότης. Στο έγγραφο αναγράφονται τα στοιχεία της ταυτότητας και ο αριθμός φορολογικού μητρώου του αντιπροσώπου και του αντιπροσωπευόμενου. Η πληρεξουσιότητα αντιπροσώπου θα αποδεικνύεται με συμβολαιογραφικό έγγραφο, άλλως με ιδιωτικό έγγραφο με νόμιμη θεώρηση του γνήσιου της υπογραφής από Δημόσια Αρχή. Σε περίπτωση συμμετοχής στο διαγωνισμό νομικών προσώπων, θα υποβάλλεται από το νόμιμο εκπρόσωπο ή το εξουσιοδοτημένο για το σκοπό της δημοπρασίας φυσικό πρόσωπο, αντίγραφο του καταστατικού τους με τις προβλεπόμενες δημοσιεύσεις καθώς και τυχόν μεταγενέστερες τροποποιήσεις και νομιμοποιητικό έγγραφο του εκπροσώπου.
- β. Δεν γίνονται δεκτοί στη δημοπρασία οι δημόσιοι υπάλληλοι, οι στρατιωτικοί υπάλληλοι, καθώς και οι υπάλληλοι που υπηρετούν στους Οργανισμούς της Τοπικής Αυτοδιοίκησης. Όλα τα φυσικά πρόσωπα μαζί με την εγγυητική επιστολή θα καταθέτουν υποχρεωτικά Υπεύθυνη Δήλωση ότι δεν είναι δημόσιοι, στρατιωτικοί υπάλληλοι και υπάλληλοι ΟΤΑ.
- γ. Σε περίπτωση αποκλεισμού κάποιου από την δημοπρασία συντάσσεται από την Επιτροπή έκθεση που προσαρτάται στα πρακτικά της Δημοπρασίας.
- δ. Η δημοπρασία διεξάγεται και διευθύνεται από την Επιτροπή Θεμάτων Γης και Επίλυσης Διαφορών ΠΕ Έβρου, οι δε προσφορές των συμμετεχόντων απευθύνονται προς την Επιτροπή αυτή, η οποία τις επαναλαμβάνει μεγαλόφωνα και τις αναγράφει στα πρακτικά, κατά σειρά, μαζί με το ονοματεπώνυμο του πλειοδότη. Κάθε προσφορά είναι υποχρεωτική για τον πλειοδότη.
- ε. Ένσταση κατά της διεξαγωγής της δημοπρασίας κατατίθεται στη Δ/ση Αγροτικής Οικονομίας και Κτηνιατρικής της ΠΕ Έβρου εντός τριών ημερών (3) από την διεξαγωγή της και απευθύνεται στον Περιφερειάρχη Α.Μ.Θ που αποφασίζει σχετικά.

8. Υπογραφή πρακτικών

Μετά τη λήξη της δημοπρασίας τα πρακτικά υπογράφονται από τα μέλη της Επιτροπής που τη διενήργησε και από τον τελευταίο πλειοδότη. Σε περίπτωση κατά την οποία ο τελευταίος πλειοδότης αρνηθεί να υπογράψει τα πρακτικά, ενεργείται εις βάρος του αναπλειστηριασμός σύμφωνα με τα οριζόμενα στην παράγραφο 9 του άρθρου 10 του Ν. 4061/12.

9. Επανάληψη της δημοπρασίας

Η δημοπρασία επαναλαμβάνεται στις κάτωθι περιπτώσεις:

- α) Όταν αποβεί άκαρπη, λόγω μη εμφάνισης πλειοδοτών ή λόγω μη επίτευξης του τιμήματος, σύμφωνα με τα οριζόμενα στην παράγραφο 3. Στην περίπτωση αυτή η τιμή εκκίνησης - ελάχιστης προσφοράς - δεν μπορεί να είναι χαμηλότερη από το εβδομήντα τοις εκατό (70%) της αρχικής τιμής εκκίνησης.
- β) Σε περίπτωση που η διαδικασία κριθεί άκυρη λόγω παράβασης ουσιώδους τύπου αυτής.
- γ) Όταν ο τελευταίος πλειοδότης αρνηθεί να υπογράψει τα πρακτικά μετά την κατακύρωση. Στην περίπτωση αυτή η πλειοδοσία επαναλαμβάνεται εις βάρος του τελευταίου πλειοδότη, ο οποίος υποχρεούται σε καταβολή αποζημίωσης, το ύψος της οποίας ορίζεται από τον Πρόεδρο της Επιτροπής Δημοπρασίας, στο τετραπλάσιο της τελικής τιμής κατακύρωσης. Το ποσό αυτό βεβαιώνεται στην οικεία Δημόσια Οικονομική Υπηρεσία, ως έσοδο του Δημοσίου.

10. Λοιποί όροι μίσθωσης

1) Ο παραχωρησιούχος οφείλει να προσκομίζει το Παράβολο εξόφλησης του τιμήματος χρήσης στο Τμήμα Τοπογραφίας, Εποικισμού-Αναδασμού της Δ/σης Αγροτικής Οικονομίας & Κτηνιατρικής της Π.Ε Έβρου. Σε περίπτωση που παρέλθει άπρακτη η σχετική προθεσμία, το αρμόδιο όργανο ανακαλεί την πράξη παραχώρησης κατά χρήση και ο παραχωρησιούχος οφείλει να εγκαταλείψει το ακίνητο εντός τριών (3) ημερών από τότε που θα λάβει γνώση της ανάκλησης της απόφασης παραχώρησης.

2) Η έναρξη των εργασιών εγκατάστασης πρέπει να αρχίσει σε διάστημα ενός(1) έτους, κατ' ανώτατο όριο, από την υπογραφή της παρούσας και η ολοκλήρωσή τους θα πρέπει να γίνει μέσα σε δύο έτη από την ίδια ημερομηνία. Σε εξαιρετική περίπτωση παρέχεται δυνατότητα παράτασης για ένα (1) χρόνο.

3) Ο παραχωρησιούχος οφείλει να χρησιμοποιεί το ακίνητο ο ίδιος, για τη χρήση για την οποία του παραχωρήθηκε. Απαγορεύεται η εκμίσθωση, καθώς και η παραχώρηση της χρήσης καθ' οιονδήποτε τρόπο σε άλλο πρόσωπο, εκτός και αν συναινέσει, εγγράφως, το όργανο που εξέδωσε την απόφαση παραχώρησης.

4) Ορίζουμε ως ανώτατο ηλικιακό όριο τα εξήντα επτά (67) έτη, για τη συμμετοχή στους διαγωνισμούς της παρ. 2β του άρθρου 4 του Ν. 4061/2012, πέραν του οποίου η συμμετοχή των ενδιαφερομένων δε θα γίνεται δεκτή.

5) Ο παραχωρησιούχος είναι υποχρεωμένος να αποδεικνύει διοικητικά για κάθε έτος, ότι έκανε ο ίδιος χρήση των κοινοχρήστων εκτάσεων που του παραχωρήθηκαν με ενοικίαση. Θα είναι υποχρεωμένος για κάθε έτος, εντός του μηνός που ακολουθεί, από την τελευταία ημερομηνία υποβολής των δηλώσεων στο ΟΣΔΕ, να προσκομίζει σε φυσική και ηλεκτρονική μορφή το τοπογραφικό απόσπασμα καθενός εκάστου κοινόχρηστου αγροτεμαχίου που του παραχωρήθηκε για χρήση. Στην περίπτωση που διαπιστωθεί μη χρήση του παραχωρηθέντος ακινήτου από τον ίδιο ή γενικά μη χρήση η απόφαση παραχώρησης ανακαλείται.

6) Ο παραχωρησιούχος είναι υποχρεωμένος να αποδεικνύει και με επιτόπιο έλεγχο, εάν του ζητηθεί, ότι έκανε ο ίδιος χρήση των κοινοχρήστων εκτάσεων που του παραχωρήθηκαν σύμφωνα με τα προβλεπόμενα της παρούσης απόφασης για τη χρήση. Στην περίπτωση που διαπιστωθεί μη χρήση του παραχωρηθέντος ακινήτου από τον ίδιο ή γενικά μη χρήση η απόφαση παραχώρησης ανακαλείται.

7) Ο παραχωρησιούχος υποχρεούται να κάνει καλή χρήση του ακινήτου. Απαγορεύεται η κατάληψη άλλων χώρων γύρω από το παραχωρούμενο ακίνητο και η τοποθέτηση σε αυτό μηχανημάτων εύφλεκτων ή εκρηκτικών υλών ή αντικειμένων, που μπορεί να βλάψουν το ακίνητο ή να ρυπαίνουν σοβαρά το περιβάλλον.

8) Ο παραχωρησιούχος υποχρεούται να καταβάλλει κάθε δαπάνη που βαρύνει το ακίνητο σύμφωνα με την κείμενη νομοθεσία.

9) Σε όλη τη διάρκεια της παραχώρησης της χρήσης, ο παραχωρησιούχος έχει την αποκλειστική ευθύνη συντήρησης και επισκευής ζημιών ή βλαβών του μίσθιου. Οποιαδήποτε τροποποίηση, προσθήκη ή μεταρρύθμιση παραμένει προς όφελος του

παραχωρούμενου ακινήτου, χωρίς κανένα απολύτως δικαίωμα για αφαίρεση και δεν υφίσταται υποχρέωση του Δημοσίου για αποζημίωση.

10) Αν ο παραχωρησιούχος αποχωρήσει, πριν από την λήξη της παραχώρησης της χρήσης, οφείλει να καταβάλει το τίμημα που αναλογεί σε ένα (1) έτος.

11) Σε περίπτωση μη εμπρόθεσμης καταβολής του τιμήματος ή άλλης σχετικής δαπάνης που βαρύνει τον παραχωρησιούχο ή παράβασης οποιουδήποτε όρου της παραχώρησης χρήσης, ανακαλείται η απόφαση παραχώρησης και η εγγύηση που δόθηκε καταπίπτει υπέρ του Δημοσίου.

12) Κατά τη λήξη της παραχώρησης χρήσης, ο παραχωρησιούχος υποχρεούται, χωρίς όχληση, να αποχωρήσει από το παραχωρούμενο ακίνητο και να το παραδώσει στην αρμόδια Υπηρεσία. Εφόσον διαπιστωθεί ότι τηρήθηκαν οι όροι της παραχώρησης, η εγγύηση επιστρέφεται στον παραχωρησιούχο. Για τη λήξη της παραχώρησης χρήσης συντάσσεται πρωτόκολλο από το όργανο που εξέδωσε την πράξη παραχώρησης, το οποίο υπογράφεται από το ίδιο όργανο και τον παραχωρησιούχο.

13) Σε περίπτωση άρνησης του παραχωρησιούχου να εγκαταλείψει το ακίνητο, η οικεία Επιτροπή Ελέγχου και Νομιμότητας του άρθρου 17 του Ν. 4061/2012 επιβάλλει τα προβλεπόμενα διοικητικά μέτρα.

14) Αν ανακληθεί η απόφαση παραχώρησης, λόγω παράβασης των όρων της, ο ενδιαφερόμενος δεν μπορεί να υποβάλλει νέα αίτηση για παραχώρηση χρήσης ακινήτου που διαχειρίζεται το Υπουργείο Αγροτικής Ανάπτυξης και Τροφίμων πριν την παρέλευση τριών (3) ετών.

15) Ο παραχωρησιούχος είναι υποχρεωμένος να ενημερώσει την αρμόδια Υπηρεσία Αρχαιοτήτων, σε περίπτωση ανεύρεσης αρχαιοτήτων κατά την διάρκεια εργασιών στο ακίνητο.

**ΜΕ ΕΝΤΟΛΗ ΠΕΡΙΦΕΡΕΙΑΡΧΗ
Η ΕΚΤΕΛΕΣΤΙΚΗ ΓΡΑΜΜΑΤΕΑΣ**

ΖΩΗ ΚΟΣΜΙΔΟΥ

ΚΟΙΝΟΠΟΙΗΣΗ:

1. ΥΠ.Α.Α.Τ.

Δ/ση Ηλεκτρονικής Διακυβέρνησης
Τμήμα Εφαρμογής-Υποστήριξης
Υπηρεσιών Ηλεκτρονικής Διακυβέρνησης
Ψηφιοποίησης Δεδομένων και Μέριμνας
Δεστούνης 2 και Αχαρνών 381

T.K. 11143 ΑΘΗΝΑ

a381u056@minagric.gr

2. Περιφέρεια Α.Μ.Θ.


Δ/ση Πολιτικής Γης
Δημοκρατίας 1


691 00 Κομοτηνή

(για ανάρτηση στον πίνακα ανακοινώσεων
της Περιφέρειας)

dpolgis@pamth.gov.gr

3. Δ/νση Διαφάνειας και ηλεκτρονικής
Διακυβέρνησης Π.Α.Μ.Θ.
Δημοκρατίας 1
691 00 Κομοτηνή
(Για τη δημοσίευση στην Ιστοσελίδα
της Περιφέρειας)
ddhd@pamth.gov.gr
4. Μέλη Επιτροπής Θεμάτων Γης και
Επίλυσης Διαφορών

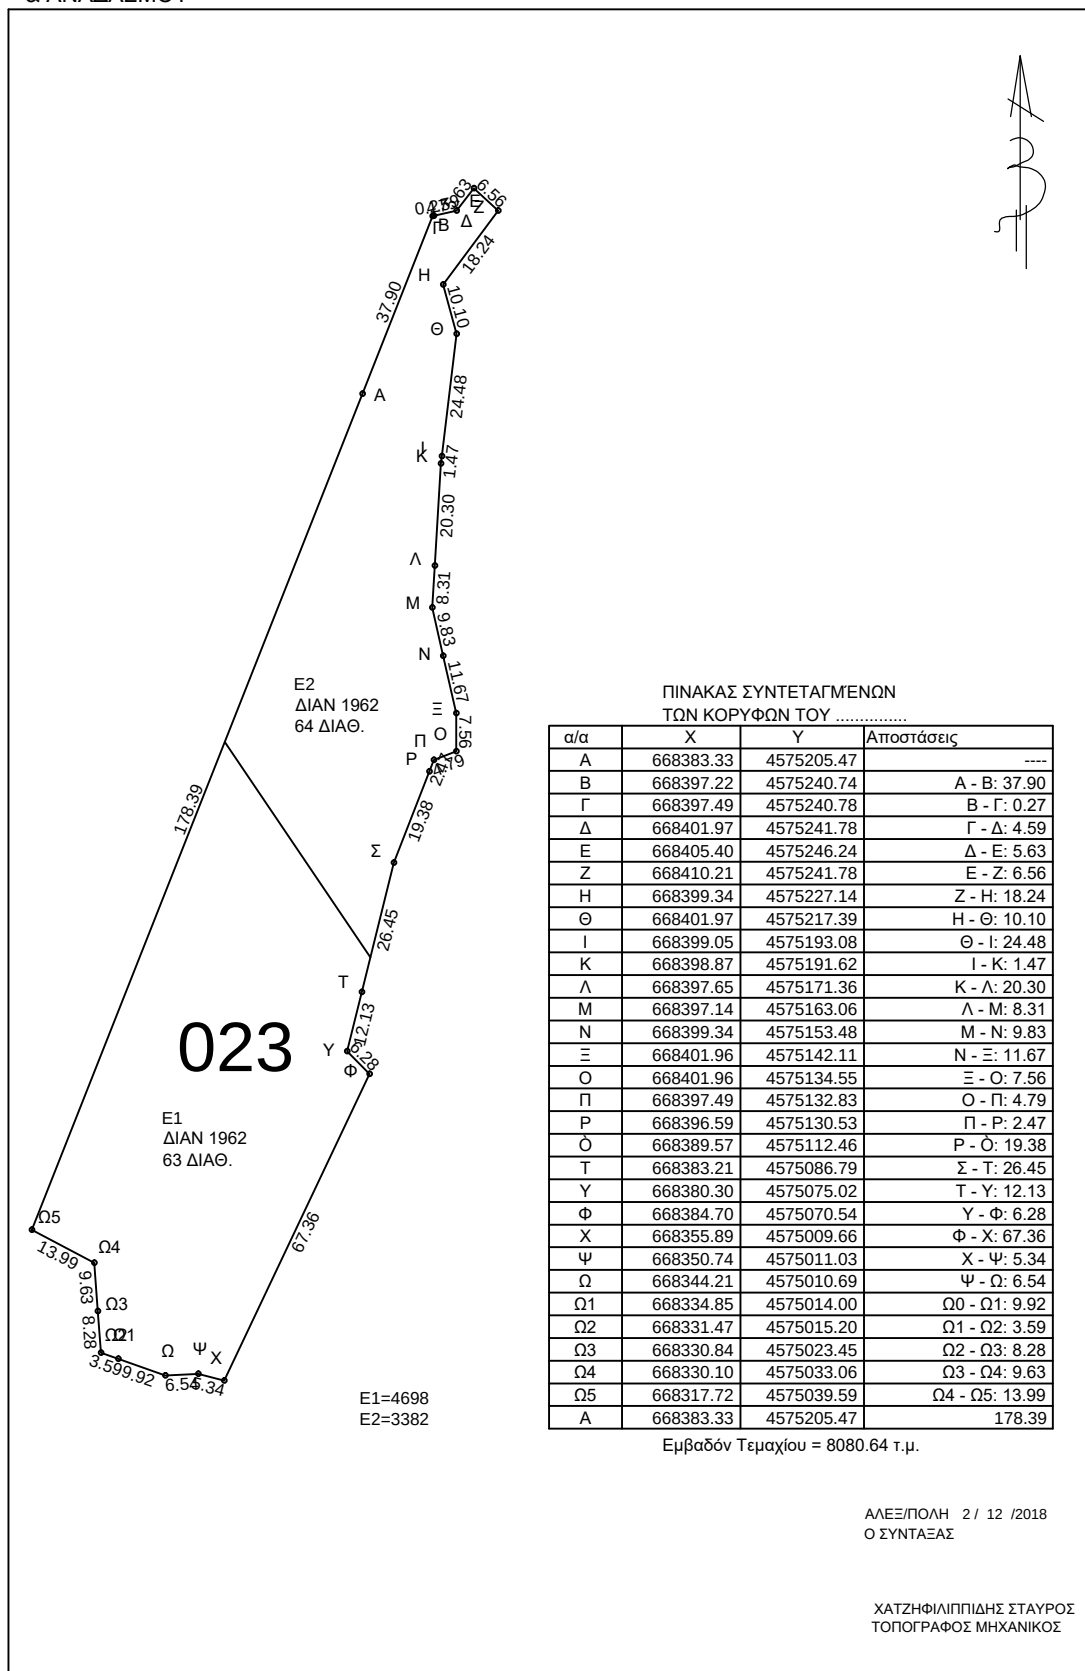

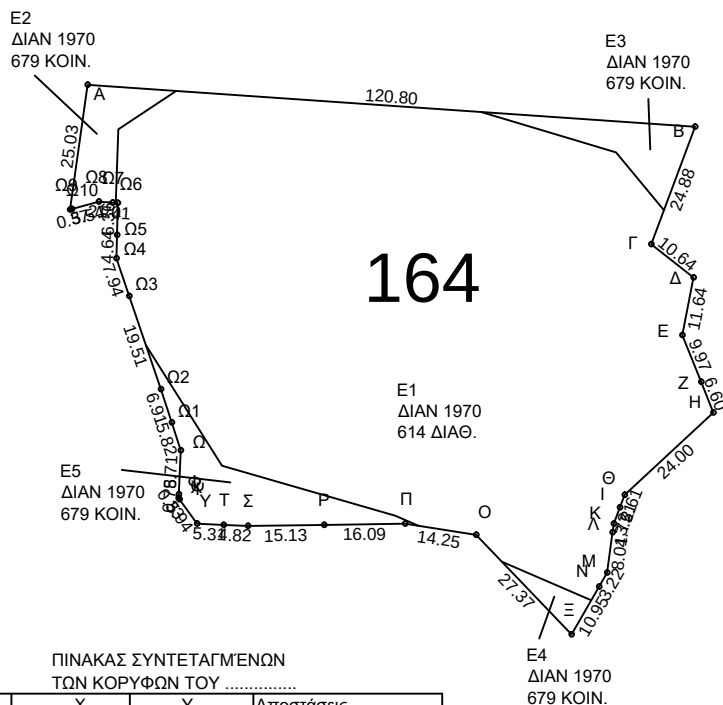

ΠΙΝΑΚΑΣ ΣΥΝΤΕΤΑΓΜΕΝΩΝ
ΤΩΝ ΚΟΡΥΦΩΝ ΤΟΥ


α/α	X	Y	Αποστάσεις
A	668093.66	4572003.29	----
B	668214.17	4571994.96	A - B: 120.80
Γ	668205.47	4571971.64	B - Γ: 24.88
Δ	668213.83	4571965.05	Γ - Δ: 10.64
E	668211.63	4571953.62	Δ - E: 11.64
Z	668215.33	4571944.37	E - Z: 9.97
H	668217.79	4571938.24	Z - H: 6.60
Θ	668200.20	4571921.91	H - Θ: 24.00
I	668199.26	4571919.48	Θ - I: 2.61
K	668198.00	4571916.20	I - K: 3.51
Λ	668197.77	4571914.49	K - Λ: 1.72
M	668196.68	4571906.53	Λ - M: 8.04
N	668195.08	4571903.73	M - N: 3.22
Ξ	668189.64	4571894.22	N - Ξ: 10.95
O	668170.73	4571914.00	Ξ - O: 27.37
Π	668156.66	4571916.20	O - Π: 14.25
P	668140.56	4571915.97	Π - P: 16.09
Ο	668125.43	4571915.76	P - Ο: 15.13
T	668120.62	4571915.97	Σ - T: 4.82
Y	668115.32	4571916.20	T - Y: 5.31
Φ	668111.87	4571921.04	Y - Φ: 5.94
X	668111.68	4571921.31	Φ - X: 0.33
Ψ	668111.72	4571922.06	X - Ψ: 0.75
Ω	668112.12	4571930.76	Ψ - Ω: 8.71
Ω1	668110.31	4571936.29	Ω0 - Ω1: 5.82
Ω2	668108.16	4571942.86	Ω1 - Ω2: 6.91
Ω3	668101.90	4571961.34	Ω2 - Ω3: 19.51
Ω4	668099.35	4571968.86	Ω3 - Ω4: 7.94
Ω5	668099.45	4571973.50	Ω4 - Ω5: 4.64
Ω6	668099.58	4571979.86	Ω5 - Ω6: 6.36
Ω7	668098.57	4571979.91	Ω6 - Ω7: 1.01
Ω8	668095.83	4571980.08	Ω7 - Ω8: 2.74
Ω9	668090.49	4571978.61	Ω8 - Ω9: 5.54
Ω10	668090.14	4571978.52	Ω9 - Ω10: 0.37
A	668093.66	4572003.29	25.03

Εμβαδόν Τεμαχίου = 9296.29 τ.μ.

E1=8332
E2=228
E3=246
E4=75
E5=415

ΑΛΕΞ/ΠΟΛΗ 2 / 12 /2018
Ο ΣΥΝΤΑΞΑΣ

ΧΑΤΖΗΦΙΛΙΠΠΙΔΗΣ ΣΤΑΥΡΟΣ
ΤΟΠΟΓΡΑΦΟΣ ΜΗΧΑΝΙΚΟΣ

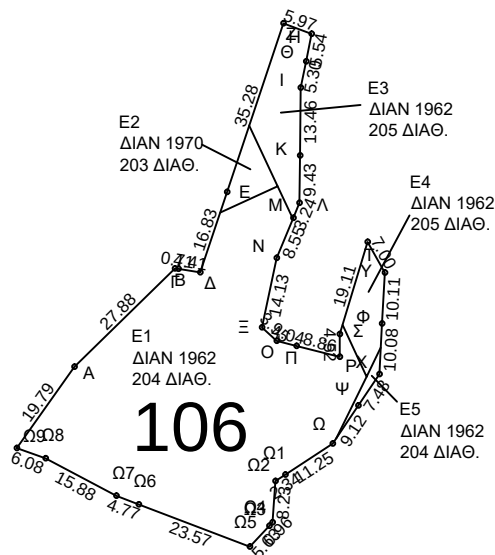

ΠΙΝΑΚΑΣ ΣΥΝΤΕΤΑΓΜΕΝΩΝ
ΤΩΝ ΚΟΡΥΦΩΝ ΤΟΥ


α/α	X	Y	Αποστάσεις
A	671484.91	4573883.32	----
B	671504.84	4573902.82	A - B: 27.88
Γ	671505.54	4573902.71	B - Γ: 0.71
Δ	671509.89	4573902.03	Γ - Δ: 4.41
E	671515.21	4573917.99	Δ - E: 16.83
Z	671526.38	4573951.46	E - Z: 35.28
H	671531.96	4573949.33	Z - H: 5.97
Θ	671530.87	4573943.90	H - Θ: 5.54
I	671529.83	4573938.70	Θ - I: 5.30
K	671529.68	4573925.24	I - K: 13.46
Λ	671529.57	4573915.81	K - Λ: 9.43
M	671528.33	4573912.82	Λ - M: 3.24
N	671525.05	4573904.91	M - N: 8.55
Ξ	671522.13	4573891.10	N - Ξ: 14.13
O	671525.06	4573888.44	Ξ - O: 3.95
Π	671528.97	4573887.44	O - Π: 4.04
P	671537.55	4573885.25	Π - P: 8.86
Ό	671537.55	4573889.77	P - Ό: 4.52
T	671543.06	4573908.07	Σ - T: 19.11
Υ	671546.51	4573901.98	T - Υ: 7.00
Φ	671545.97	4573891.88	Υ - Φ: 10.11
X	671545.43	4573881.82	Φ - X: 10.08
Ψ	671541.26	4573875.61	X - Ψ: 7.48
Ω	671536.16	4573868.05	Ψ - Ω: 9.12
Ω1	671526.73	4573861.91	Ω0 - Ω1: 11.25
Ω2	671524.77	4573860.63	Ω1 - Ω2: 2.34
Ω3	671524.24	4573852.42	Ω2 - Ω3: 8.23
Ω4	671523.58	4573851.72	Ω3 - Ω4: 0.96
Ω5	671519.71	4573847.64	Ω4 - Ω5: 5.63
Ω6	671497.67	4573856.01	Ω5 - Ω6: 23.57
Ω7	671493.22	4573857.70	Ω6 - Ω7: 4.77
Ω8	671479.18	4573865.11	Ω7 - Ω8: 15.88
Ω9	671473.46	4573867.18	Ω8 - Ω9: 6.08
A	671484.91	4573883.32	19.79

Εμβαδόν Τεμαχίου = 2874.33 τ.μ.

E1=2387
E2=84
E3=252
E4=130
E5=21

ΑΛΕΞ/ΠΟΛΗ 2 / 12 /2018
Ο ΣΥΝΤΑΞΑΣ

ΧΑΤΖΗΦΙΛΙΠΠΙΔΗΣ ΣΤΑΥΡΟΣ
ΤΟΠΟΓΡΑΦΟΣ ΜΗΧΑΝΙΚΟΣ

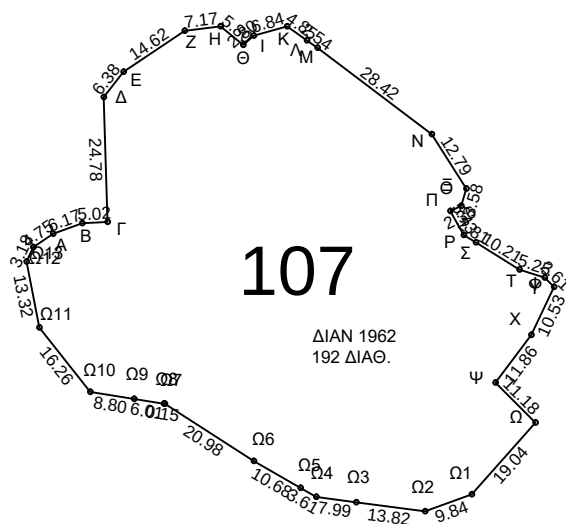


ΠΙΝΑΚΑΣ ΣΥΝΤΕΤΑΓΜΕΝΩΝ
ΤΩΝ ΚΟΡΥΦΩΝ ΤΟΥ

α/α	X	Y	Αποστάσεις
A	670985.38	4574291.65	----
B	670991.18	4574293.75	A - B: 6.17
Γ	670996.18	4574294.02	B - Γ: 5.02
Δ	670995.39	4574318.78	Γ - Δ: 24.78
E	670999.35	4574323.79	Δ - E: 6.38
Z	671011.47	4574331.96	E - Z: 14.62
H	671018.59	4574332.80	Z - H: 7.17
Θ	671023.08	4574329.11	H - Θ: 5.80
I	671025.18	4574330.95	Θ - I: 2.80
K	671031.77	4574332.80	I - K: 6.84
Λ	671035.75	4574330.03	K - Λ: 4.85
M	671037.84	4574328.58	Λ - M: 2.54
N	671060.51	4574311.44	M - N: 28.42
Ξ	671067.36	4574300.64	N - Ξ: 12.79
O	671066.31	4574297.22	Ξ - O: 3.58
Π	671064.20	4574296.16	O - Π: 2.36
P	671066.84	4574291.42	Π - P: 5.43
Ό	671069.23	4574289.94	P - Ό: 2.81
T	671077.91	4574284.57	Σ - T: 10.21
Υ	671082.92	4574282.99	T - Υ: 5.25
Φ	671084.76	4574281.14	Υ - Φ: 2.61
X	671080.28	4574271.62	Φ - X: 10.53
Ψ	671073.16	4574262.14	X - Ψ: 11.86
Ω	671081.07	4574254.23	Ψ - Ω: 11.18
Ω1	671068.41	4574240.01	Ω0 - Ω1: 19.04
Ω2	671059.19	4574236.58	Ω1 - Ω2: 9.84
Ω3	671045.49	4574238.42	Ω2 - Ω3: 13.82
Ω4	671037.57	4574239.48	Ω3 - Ω4: 7.99
Ω5	671034.44	4574241.28	Ω4 - Ω5: 3.61
Ω6	671025.18	4574246.59	Ω5 - Ω6: 10.68
Ω7	671007.52	4574257.92	Ω6 - Ω7: 20.98
Ω8	671007.37	4574257.95	Ω7 - Ω8: 0.15
Ω9	671001.44	4574258.91	Ω8 - Ω9: 6.01
Ω10	670992.76	4574260.29	Ω9 - Ω10: 8.80
Ω11	670982.67	4574273.05	Ω10 - Ω11: 16.26
Ω12	670980.10	4574286.12	Ω11 - Ω12: 13.32
Ω13	670981.42	4574289.01	Ω12 - Ω13: 3.18
A	670985.38	4574291.65	4.75

Εμβαδόν Τεμαχίου = 6488.17 τ.μ.

ΑΛΕΞ/ΠΟΛΗ 2 / 12 /2018
Ο ΣΥΝΤΑΞΑΣ

ΧΑΤΖΗΦΙΛΙΠΠΙΔΗΣ ΣΤΑΥΡΟΣ
ΤΟΠΟΓΡΑΦΟΣ ΜΗΧΑΝΙΚΟΣ

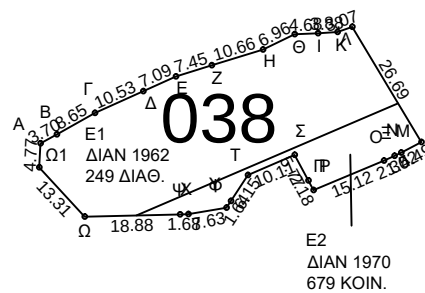

E1=1381
E2=304


ΠΙΝΑΚΑΣ ΣΥΝΤΕΤΑΓΜΕΝΩΝ
ΤΩΝ ΚΟΡΥΦΩΝ ΤΟΥ

α/α	X	Y	Αποστάσεις
A	668706.29	4574175.12	----
B	668709.55	4574176.87	A - B: 3.70
Γ	668717.08	4574181.13	B - Γ: 8.65
Δ	668726.67	4574185.48	Γ - Δ: 10.53
E	668733.13	4574188.40	Δ - E: 7.09
Z	668740.26	4574190.59	E - Z: 7.45
H	668750.45	4574193.71	Z - H: 10.66
Θ	668756.70	4574196.76	H - Θ: 6.96
I	668761.37	4574196.99	Θ - I: 4.68
K	668765.24	4574197.22	I - K: 3.88
Λ	668768.14	4574198.26	K - Λ: 3.07
M	668781.86	4574175.37	Λ - M: 26.69
N	668777.87	4574173.31	M - N: 4.49
Ξ	668776.52	4574172.61	N - Ξ: 1.52
O	668774.40	4574171.72	Ξ - O: 2.30
Π	668760.47	4574165.84	O - Π: 15.12
P	668759.44	4574167.77	Π - P: 2.18
Ό	668756.71	4574172.85	P - Ό: 5.77
T	668747.42	4574168.85	Σ - T: 10.11
Y	668744.05	4574163.70	T - Y: 6.15
Φ	668743.16	4574162.33	Y - Φ: 1.64
X	668735.63	4574161.07	Φ - X: 7.63
Ψ	668733.95	4574161.03	X - Ψ: 1.68
Ω	668715.07	4574160.57	Ψ - Ω: 18.88
Ω1	668706.04	4574170.35	Ω0 - Ω1: 13.31
A	668706.29	4574175.12	4.77

Εμβαδόν Τεμαχίου = 1685.48 τ.μ.

ΑΛΕΞ/ΠΟΛΗ 2 / 12 /2018
Ο ΣΥΝΤΑΞΑΣ


ΧΑΤΖΗΦΙΛΙΠΠΙΔΗΣ ΣΤΑΥΡΟΣ
ΤΟΠΟΓΡΑΦΟΣ ΜΗΧΑΝΙΚΟΣ

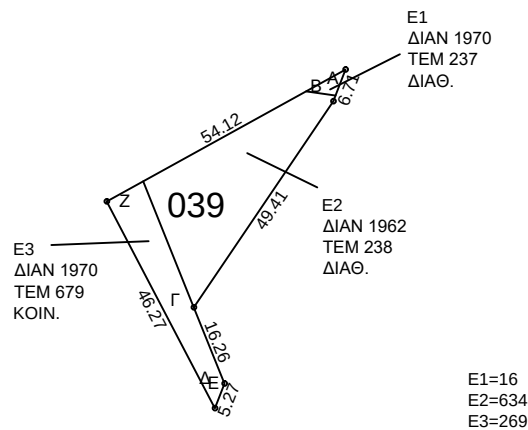


ΠΙΝΑΚΑΣ ΣΥΝΤΕΤΑΓΜΕΝΩΝ
ΤΩΝ ΚΟΡΥΦΩΝ ΤΟΥ

α/α	X	Y	Αποστάσεις
A	668733.38	4574363.01	----
B	668730.97	4574356.75	A - B: 6.71
Γ	668703.30	4574315.82	B - Γ: 49.41
Δ	668709.35	4574300.73	Γ - Δ: 16.26
Ε	668707.45	4574295.81	Δ - Ε: 5.27
Ζ	668686.02	4574336.82	Ε - Ζ: 46.27
A	668733.38	4574363.01	Ζ - Α: 54.12

Εμβαδόν Τεμαχίου = 919.13 τ.μ.

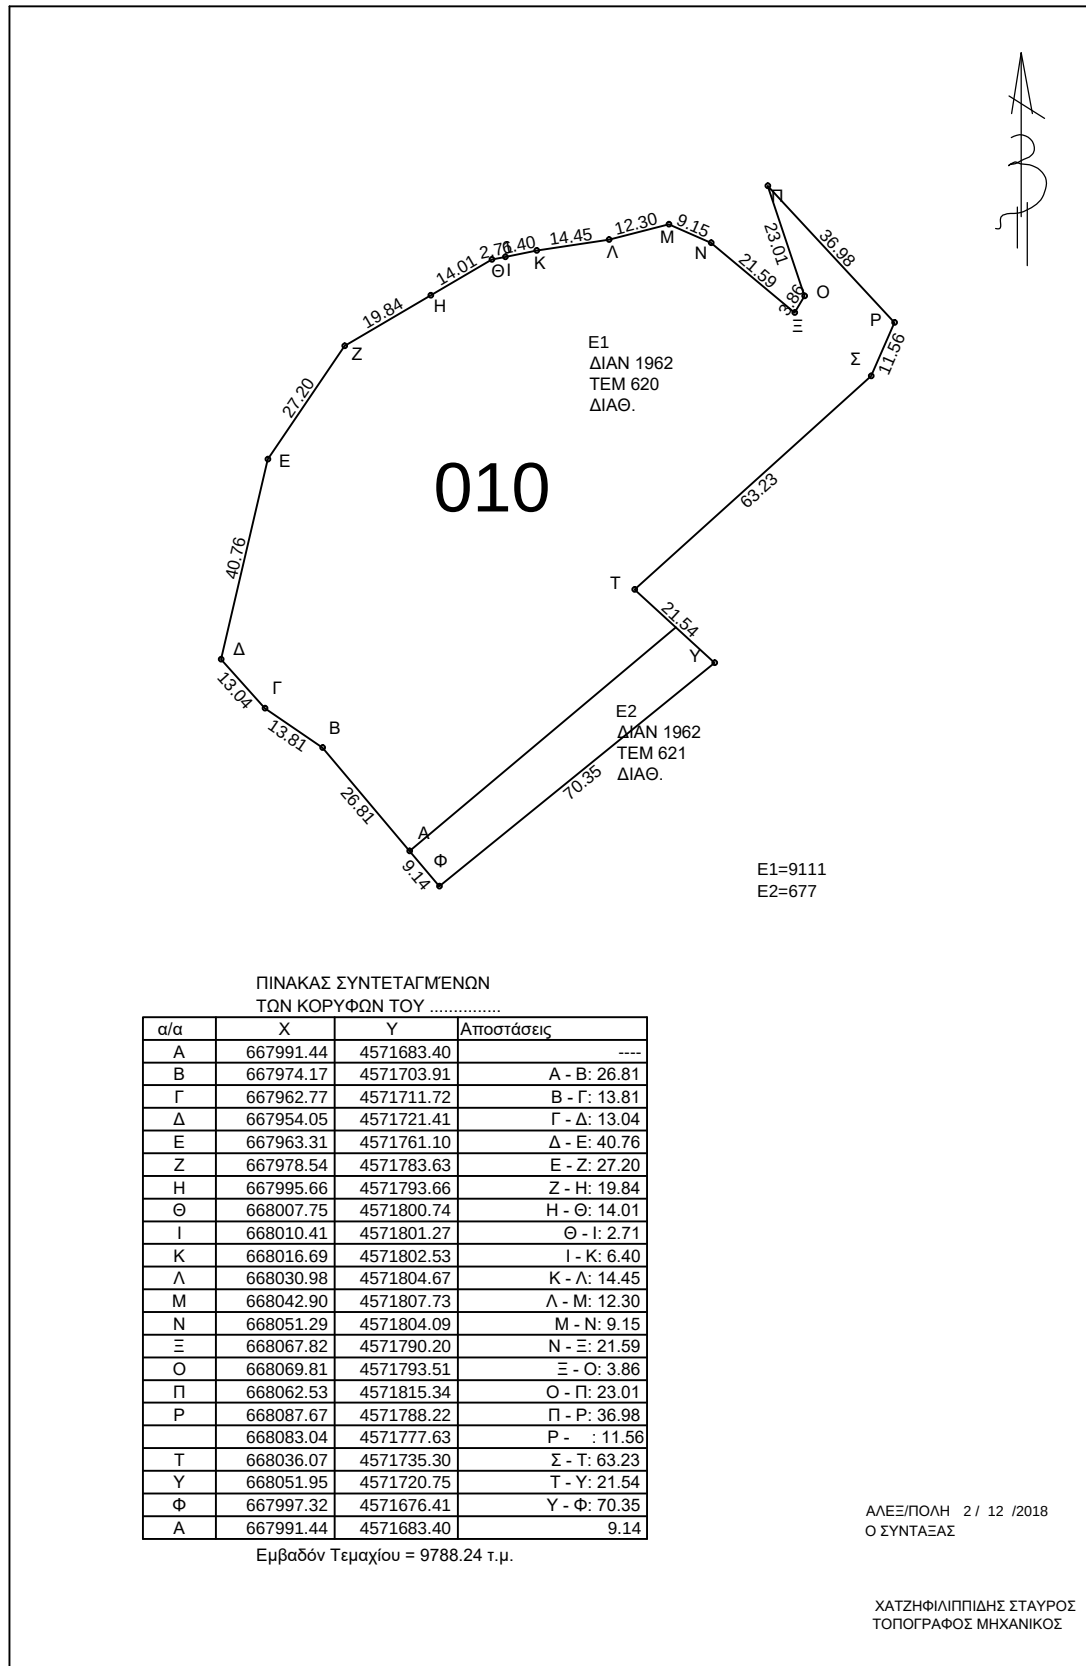

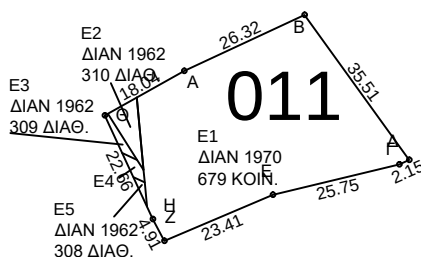

E1=1381
E2=43
E3=12
E4(ΔΡΟΜΟΣ)=11
E5=5

ΠΙΝΑΚΑΣ ΣΥΝΤΕΤΑΓΜΕΝΩΝ
ΤΩΝ ΚΟΡΥΦΩΝ ΤΟΥ

α/α	X	Y	Αποστάσεις
A	669065.63	4573909.85	----
B	669089.47	4573921.00	A - B: 26.32
Γ	669110.23	4573892.20	B - Γ: 35.51
Δ	669108.27	4573891.33	Γ - Δ: 2.15
Ε	669083.23	4573885.30	Δ - Ε: 25.75
Ζ	669061.69	4573876.14	Ε - Ζ: 23.41
Η	669059.40	4573880.49	Ζ - Η: 4.91
Θ	669049.89	4573901.05	Η - Θ: 22.66
A	669065.63	4573909.85	18.04

Εμβαδόν Τεμαχίου = 1451.92 τ.μ.

ΕΜΒΑΔΟ ΠΡΟΣ ΜΙΣΘΩΣΗ (E1+E2+E3+E5)=1441 Τ.Μ

ΑΛΕΞ/ΠΟΛΗ 2 / 12 /2018
Ο ΣΥΝΤΑΞΑΣ

ΧΑΤΖΗΦΙΛΙΠΠΙΔΗΣ ΣΤΑΥΡΟΣ
ΤΟΠΟΓΡΑΦΟΣ ΜΗΧΑΝΙΚΟΣ


Δ/ΝΣΗ ΑΓΡ. ΟΙΚΟΝΟΜΙΑΣ &
ΚΤΗΝΙΑΤΡΙΚΗΣ ΠΕ ΕΒΡΟΥ
ΤΜΗΜΑ ΤΟΠΟΓΡΑΦΙΑΣ ΕΠΟΙΚΙΣΜΟΥ
& ΑΝΑΔΑΣΜΟΥ

ΤΟΠΟΓΡΑΦΙΚΟ ΔΙΑΓΡΑΜΜΑ
ΤΕΜΑΧΙΟΥ ΠΡΟΣ ΕΚΜΙΣΘΩΣΗ ΣΤΟ
ΑΓΡΟΚΤΗΜΑ:ΡΟΥΣΣΑ

ΚΛΙΜΑΚΑ: 1/ 2500

ΠΙΝΑΚΑΣ ΣΥΝΤΕΤΑΓΜΕΝΩΝ ΤΩΝ ΚΟΡΥΦΩΝ ΤΟΥ			
α/α	X	Y	Αποστάσεις
A	668088.31	4571778.83	-----
B	668090.85	4571778.19	A - B: 2.62
Γ	668095.30	4571780.41	B - Γ: 4.97
Δ	668096.41	4571781.05	Γ - Δ: 1.28
E	668098.79	4571783.27	Δ - E: 3.26
Z	668100.38	4571782.95	E - Z: 1.62
H	668103.87	4571782.32	Z - H: 3.55
Θ	668107.20	4571781.05	H - Θ: 3.57
I	668109.90	4571781.05	Θ - I: 2.70
K	668112.28	4571782.48	I - K: 2.78
Λ	668114.66	4571783.27	K - Λ: 2.51
M	668115.93	4571783.27	Λ - M: 1.27
N	668118.95	4571781.84	M - N: 3.34
Ξ	668120.54	4571780.73	N - Ξ: 1.94
O	668123.24	4571780.10	Ξ - O: 2.77
Π	668125.93	4571780.57	O - Π: 2.74
P	668133.87	4571782.32	Π - P: 8.13
Ο	668138.95	4571781.37	P - Ο: 5.17
T	668141.33	4571779.30	Σ - T: 3.15
Υ	668143.71	4571776.60	T - Υ: 3.60
Φ	668146.10	4571773.59	Υ - Φ: 3.84
X	668154.83	4571765.17	Φ - X: 12.13
Ψ	668156.64	4571761.84	X - Ψ: 5.06
Ω	668168.00	4571761.15	Ψ - Ω: 9.39
Ω1	668178.96	4571751.05	Ω0 - Ω1: 14.90
Ω2	668179.57	4571745.17	Ω1 - Ω2: 5.91
Ω3	668185.52	4571736.90	Ω2 - Ω3: 10.19
Ω4	668192.56	4571723.52	Ω3 - Ω4: 15.12
Ω5	668193.13	4571706.15	Ω4 - Ω5: 17.38
Ω6	668194.12	4571698.54	Ω5 - Ω6: 7.67
Ω7	668191.80	4571697.22	Ω6 - Ω7: 2.67
Ω8	668188.50	4571696.22	Ω7 - Ω8: 3.45
Ω9	668184.20	4571695.23	Ω8 - Ω9: 4.41
Ω10	668178.57	4571691.59	Ω9 - Ω10: 6.70
Ω11	668173.94	4571687.29	Ω10 - Ω11: 6.32
Ω12	668169.31	4571686.96	Ω11 - Ω12: 4.64
Ω13	668165.01	4571687.95	Ω12 - Ω13: 4.41
Ω14	668161.38	4571691.59	Ω13 - Ω14: 5.14
Ω15	668161.71	4571694.90	Ω14 - Ω15: 3.32
Ω16	668161.38	4571698.87	Ω15 - Ω16: 3.98
Ω17	668159.39	4571701.51	Ω16 - Ω17: 3.31
Ω18	668156.08	4571702.18	Ω17 - Ω18: 3.37
Ω19	668150.79	4571701.51	Ω18 - Ω19: 5.33
Ω20	668147.15	4571701.18	Ω19 - Ω20: 3.65
Ω21	668142.86	4571699.53	Ω20 - Ω21: 4.61
Ω22	668136.90	4571695.89	Ω21 - Ω22: 6.98
Ω23	668130.95	4571695.56	Ω22 - Ω23: 5.96
Ω24	668125.99	4571695.23	Ω23 - Ω24: 4.97
Ω25	668122.35	4571692.92	Ω24 - Ω25: 4.31
Ω26	668120.69	4571688.62	Ω25 - Ω26: 4.60
Ω27	668124.33	4571686.30	Ω26 - Ω27: 4.32
Ω28	668126.65	4571684.98	Ω27 - Ω28: 2.67
Ω29	668131.61	4571686.96	Ω28 - Ω29: 5.34
Ω30	668139.88	4571690.60	Ω29 - Ω30: 9.03
Ω31	668145.17	4571692.92	Ω30 - Ω31: 5.78
Ω32	668148.48	4571692.92	Ω31 - Ω32: 3.31
Ω33	668152.12	4571690.60	Ω32 - Ω33: 4.31
Ω34	668152.44	4571688.29	Ω33 - Ω34: 2.33
Ω35	668153.11	4571684.32	Ω34 - Ω35: 4.03
Ω36	668154.76	4571680.35	Ω35 - Ω36: 4.30
Ω37	668157.08	4571678.03	Ω36 - Ω37: 3.27
Ω38	668160.38	4571675.06	Ω37 - Ω38: 4.45
Ω39	668163.03	4571674.73	Ω38 - Ω39: 2.67
Ω40	668166.01	4571674.72	Ω39 - Ω40: 2.98
Ω41	668169.97	4571676.05	Ω40 - Ω41: 4.18
Ω42	668172.62	4571676.71	Ω41 - Ω42: 2.73
Ω43	668177.91	4571681.01	Ω42 - Ω43: 6.82
Ω44	668179.24	4571680.35	Ω43 - Ω44: 1.48
Ω45	668181.88	4571680.02	Ω44 - Ω45: 2.67
Ω46	668185.52	4571680.35	Ω45 - Ω46: 3.65
Ω47	668187.17	4571683.32	Ω46 - Ω47: 3.40
Ω48	668190.81	4571688.62	Ω47 - Ω48: 6.42
Ω49	668194.45	4571688.62	Ω48 - Ω49: 3.64
Ω50	668198.09	4571687.62	Ω49 - Ω50: 3.77
Ω51	668199.74	4571687.62	Ω50 - Ω51: 1.85
Ω52	668201.06	4571682.99	Ω51 - Ω52: 4.82
Ω53	668206.35	4571672.41	Ω52 - Ω53: 11.83
Ω54	668206.36	4571661.83	Ω53 - Ω54: 10.59
Ω55	668203.71	4571658.85	Ω54 - Ω55: 3.98
Ω56	668199.74	4571657.20	Ω55 - Ω56: 4.30
Ω57	668193.27	4571655.33	Ω56 - Ω57: 6.73
Ω58	668191.14	4571650.58	Ω57 - Ω58: 5.20
Ω59	668183.51	4571647.29	Ω58 - Ω59: 8.31
Ω60	668171.63	4571646.62	Ω59 - Ω60: 11.90
Ω61	668160.39	4571640.66	Ω60 - Ω61: 12.72
Ω62	668151.78	4571635.37	Ω61 - Ω62: 10.10
Ω63	668142.19	4571632.06	Ω62 - Ω63: 10.15
Ω64	668136.90	4571629.42	Ω63 - Ω64: 5.82
Ω65	668128.96	4571630.74	Ω64 - Ω65: 8.05
Ω66	668124.33	4571633.38	Ω65 - Ω66: 5.33
Ω67	668123.01	4571640.99	Ω66 - Ω67: 7.72
Ω68	668122.02	4571662.49	Ω67 - Ω68: 21.52
Ω69	668115.74	4571680.35	Ω68 - Ω69: 18.93
Ω70	668113.42	4571688.62	Ω69 - Ω70: 8.59
Ω71	668109.45	4571693.58	Ω70 - Ω71: 6.35
Ω72	668096.22	4571703.50	Ω71 - Ω72: 16.54
Ω73	668069.43	4571716.07	Ω72 - Ω73: 29.59
Ω74	668058.52	4571720.70	Ω73 - Ω74: 11.86
Ω75	668052.24	4571722.02	Ω74 - Ω75: 6.42
Ω76	668042.79	4571733.41	Ω75 - Ω76: 14.80
A	668088.31	4571778.83	64.31


Εμβαδόν Τεμαχίου = 12974.39 τ.μ.

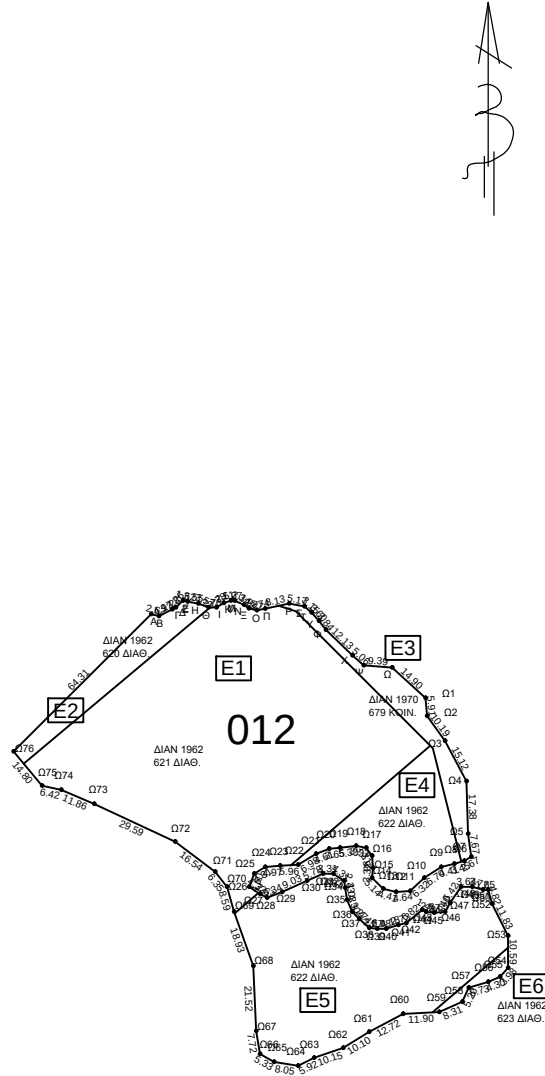

E1=7057
E2=625
E3=602
E4=1157
E5=3428
E6=105

ΑΛΕΞ/ΠΟΛΗ 2 / 12 /2018
Ο ΣΥΝΤΑΞΑΣ

ΧΑΤΖΗΦΙΛΙΠΠΙΔΗΣ ΣΤΑΥΡΟΣ
ΤΟΠΟΓΡΑΦΟΣ ΜΗΧΑΝΙΚΟΣ

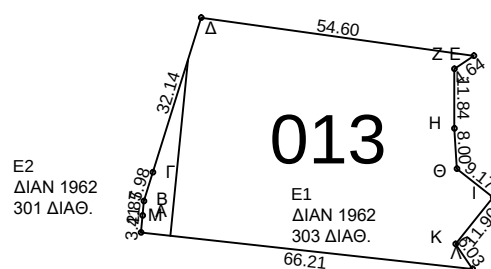

E1=2411
E2=123


ΠΙΝΑΚΑΣ ΣΥΝΤΕΤΑΓΜΕΝΩΝ
ΤΩΝ ΚΟΡΥΦΩΝ ΤΟΥ

α/α	X	Y	Αποστάσεις
A	668514.93	4573752.16	----
B	668515.21	4573755.01	A - B: 2.87
Γ	668516.99	4573760.72	B - Γ: 5.98
Δ	668526.57	4573791.41	Γ - Δ: 32.14
Ε	668580.64	4573783.84	Δ - Ε: 54.60
Ζ	668576.78	4573781.27	Ε - Ζ: 4.64
Η	668576.78	4573769.43	Ζ - Η: 11.84
Θ	668577.29	4573761.45	Η - Θ: 8.00
Ι	668584.50	4573755.78	Θ - Ι: 9.17
Κ	668577.03	4573746.52	Ι - Κ: 11.90
Λ	668580.43	4573741.53	Κ - Λ: 6.03
Μ	668514.62	4573748.77	Λ - Μ: 66.21
A	668514.93	4573752.16	Μ - Α: 3.41

Εμβαδόν Τεμαχίου = 2533.92 τ.μ.

ΑΛΕΞ/ΠΟΛΗ 2 / 12 /2018
Ο ΣΥΝΤΑΞΑΣ

ΧΑΤΖΗΦΙΛΙΠΠΙΔΗΣ ΣΤΑΥΡΟΣ
ΤΟΠΟΓΡΑΦΟΣ ΜΗΧΑΝΙΚΟΣ

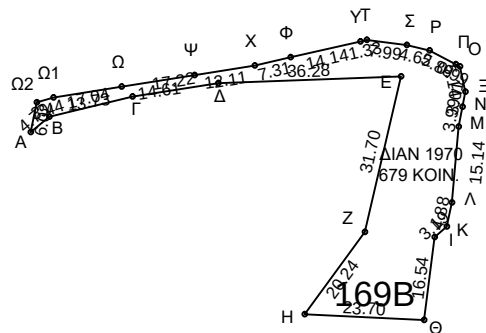


ΠΙΝΑΚΑΣ ΣΥΝΤΕΤΑΓΜΕΝΩΝ
ΤΩΝ ΚΟΡΥΦΩΝ ΤΟΥ


α/α	X	Y	Αποστάσεις
A	663051.00	4571540.41	----
B	663054.64	4571543.44	A - B: 4.73
Γ	663071.20	4571547.46	B - Γ: 17.04
Δ	663088.20	4571550.15	Γ - Δ: 17.22
E	663124.46	4571551.49	Δ - E: 36.28
Z	663117.30	4571520.61	E - Z: 31.70
H	663105.34	4571504.27	Z - H: 20.24
Θ	663129.02	4571503.16	H - Θ: 23.70
I	663131.14	4571519.56	Θ - I: 16.54
K	663133.52	4571521.68	I - K: 3.19
Λ	663134.58	4571526.44	K - Λ: 4.88
M	663135.90	4571541.52	Λ - M: 15.14
N	663136.65	4571545.44	M - N: 3.99
Ξ	663137.22	4571548.40	N - Ξ: 3.01
O	663136.16	4571553.43	Ξ - O: 5.14
Π	663135.29	4571553.88	O - Π: 0.99
P	663130.08	4571556.60	Π - P: 5.88
Ο	663125.58	4571557.66	P - Ο: 4.62
T	663117.66	4571558.68	Σ - T: 7.99
Y	663116.36	4571558.39	T - Y: 1.33
Φ	663102.57	4571555.27	Y - Φ: 14.14
X	663095.43	4571553.65	Φ - X: 7.31
Ψ	663083.47	4571551.75	X - Ψ: 12.11
Ω	663069.04	4571549.46	Ψ - Ω: 14.61
Ω1	663055.48	4571547.30	Ω0 - Ω1: 13.73
Ω2	663052.19	4571546.31	Ω1 - Ω2: 3.44
A	663051.00	4571540.41	6.02

Εμβαδόν Τεμαχίου = 1115.23 τ.μ.

ΑΛΕΞ/ΠΟΛΗ 2 / 12 /2018
Ο ΣΥΝΤΑΞΑΣ

ΧΑΤΖΗΦΙΛΙΠΠΙΔΗΣ ΣΤΑΥΡΟΣ
ΤΟΠΟΓΡΑΦΟΣ ΜΗΧΑΝΙΚΟΣ

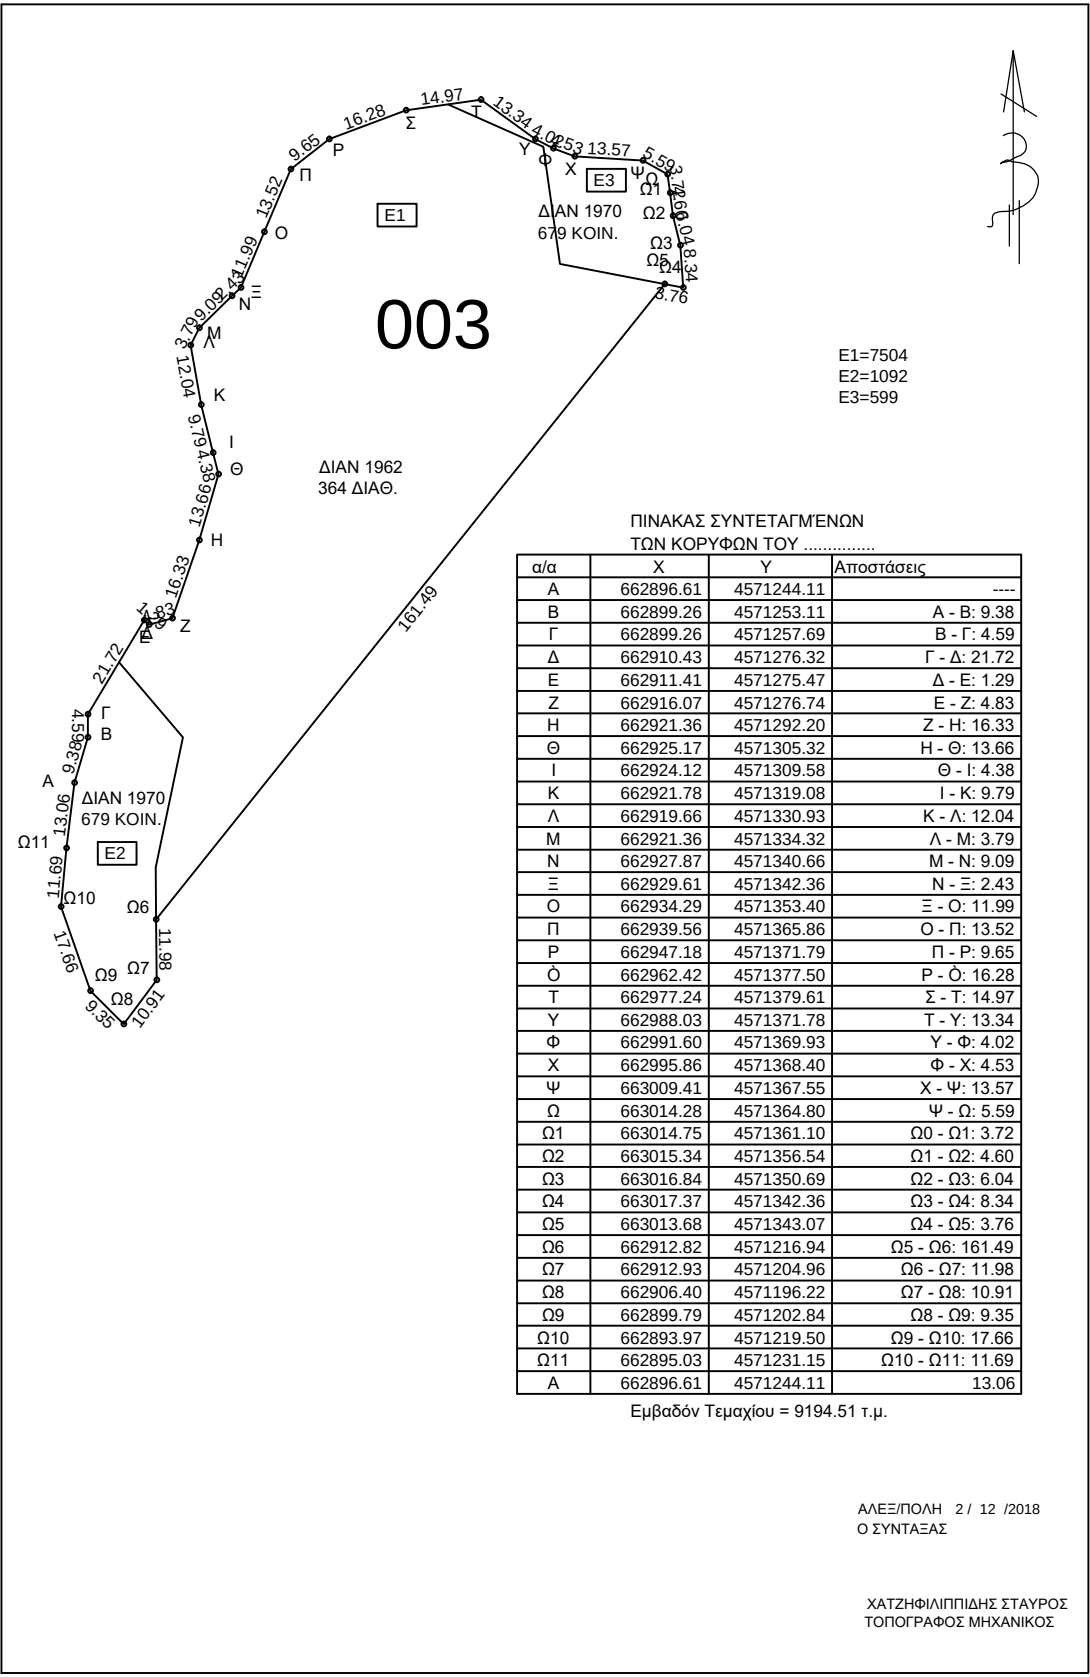

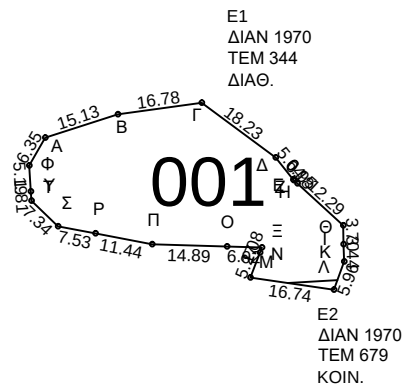

E1=1372
E2=9


ΠΙΝΑΚΑΣ ΣΥΝΤΕΤΑΓΜΕΝΩΝ
ΤΩΝ ΚΟΡΥΦΩΝ ΤΟΥ

α/α	X	Y	Αποστάσεις
A	662587.95	4571773.33	----
B	662602.35	4571777.99	A - B: 15.13
Γ	662618.97	4571780.25	B - Γ: 16.78
Δ	662633.63	4571769.41	Γ - Δ: 18.23
Ε	662637.15	4571765.01	Δ - Ε: 5.64
Ζ	662637.27	4571764.87	Ε - Ζ: 0.18
Η	662637.99	4571764.24	Ζ - Η: 0.95
Θ	662647.02	4571755.91	Η - Θ: 12.29
Ι	662647.12	4571752.22	Θ - Ι: 3.70
Κ	662647.22	4571748.78	Ι - Κ: 3.44
Λ	662645.17	4571743.18	Κ - Λ: 5.96
Μ	662628.61	4571745.61	Λ - Μ: 16.74
Ν	662630.53	4571750.52	Μ - Ν: 5.27
Ξ	662630.92	4571751.53	Ν - Ξ: 1.08
Ο	662624.00	4571751.73	Ξ - Ο: 6.92
Π	662609.12	4571752.17	Ο - Π: 14.89
Ρ	662597.88	4571754.34	Π - Ρ: 11.44
Θ	662590.49	4571755.76	Ρ - Θ: 7.53
Τ	662585.20	4571760.84	Σ - Τ: 7.34
Υ	662585.09	4571762.65	Τ - Υ: 1.81
Φ	662584.78	4571767.83	Υ - Φ: 5.19
A	662587.95	4571773.33	Φ - Α: 6.35

Εμβαδόν Τεμαχίου = 1380.68 τ.μ.

ΑΛΕΞ/ΠΟΛΗ 2 / 12 /2018
Ο ΣΥΝΤΑΞΑΣ

ΧΑΤΖΗΦΙΛΙΠΠΙΔΗΣ ΣΤΑΥΡΟΣ
ΤΟΠΟΓΡΑΦΟΣ ΜΗΧΑΝΙΚΟΣ

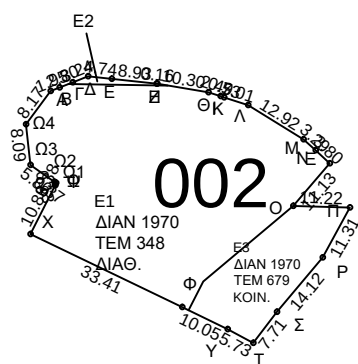

E1=1768
E2(ΔΡΟΜΟΣ)=17
E3=402

ΠΙΝΑΚΑΣ ΣΥΝΤΕΤΑΓΜΕΝΩΝ
ΤΩΝ ΚΟΡΥΦΩΝ ΤΟΥ


α/α	X	Y	Αποστάσεις
A	662670.92	4571850.60	----
B	662672.73	4571851.31	A - B: 1.95
Γ	662675.32	4571852.35	B - Γ: 2.80
Δ	662678.33	4571853.55	Γ - Δ: 3.24
E	662683.05	4571853.05	Δ - E: 4.74
Z	662691.93	4571852.09	E - Z: 8.93
H	662692.09	4571852.07	Z - H: 0.16
Θ	662702.25	4571850.38	H - Θ: 10.30
I	662704.62	4571849.61	Θ - I: 2.49
K	662705.32	4571849.39	I - K: 0.73
Λ	662710.08	4571847.84	K - Λ: 5.01
M	662721.09	4571841.07	Λ - M: 12.92
N	662723.51	4571838.85	M - N: 3.29
Ξ	662726.32	4571836.28	N - Ξ: 3.80
O	662719.07	4571827.83	Ξ - O: 11.13
Π	662730.29	4571827.52	O - Π: 11.22
P	662724.90	4571817.57	Π - P: 11.31
Ο	662715.80	4571806.78	P - Ο: 14.12
T	662711.11	4571800.66	Σ - T: 7.71
Y	662706.06	4571803.39	T - Y: 5.73
Φ	662697.01	4571807.75	Y - Φ: 10.05
X	662666.90	4571822.23	Φ - X: 33.41
Ψ	662671.84	4571831.92	X - Ψ: 10.88
Ω	662671.81	4571832.04	Ψ - Ω: 0.13
Ω1	662671.98	4571832.39	Ω0 - Ω1: 0.38
Ω2	662671.68	4571832.60	Ω1 - Ω2: 0.37
Ω3	662666.90	4571835.99	Ω2 - Ω3: 5.86
Ω4	662666.06	4571844.03	Ω3 - Ω4: 8.09
A	662670.92	4571850.60	8.17

Εμβαδόν Τεμαχίου = 2186.64 τ.μ.

ΕΜΒΑΔΟ ΠΡΟΣ ΜΙΣΘΩΣΗ (E1+E3)=2170 T.M

ΑΛΕΞ/ΠΟΛΗ 2 / 12 /2018
Ο ΣΥΝΤΑΞΑΣ

ΧΑΤΖΗΦΙΛΙΠΠΙΔΗΣ ΣΤΑΥΡΟΣ
ΤΟΠΟΓΡΑΦΟΣ ΜΗΧΑΝΙΚΟΣ

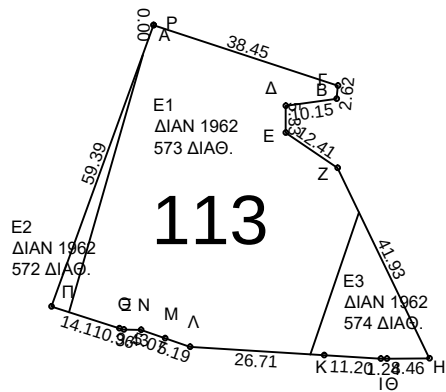

Ε1=2561
Ε2=98
Ε3=342


ΠΙΝΑΚΑΣ ΣΥΝΤΕΤΑΓΜΕΝΩΝ
ΤΩΝ ΚΟΡΥΦΩΝ ΤΟΥ

α/α	X	Y	Αποστάσεις
A	668756.20	4572549.43	----
B	668792.75	4572537.48	A - B: 38.45
Γ	668792.49	4572534.87	B - Γ: 2.62
Δ	668782.44	4572533.44	Γ - Δ: 10.15
Ε	668782.44	4572528.11	Δ - Ε: 5.33
Ζ	668792.70	4572521.13	Ε - Ζ: 12.41
Η	668810.94	4572483.38	Ζ - Η: 41.93
Θ	668802.48	4572483.28	Η - Θ: 8.46
Ι	668801.24	4572483.27	Θ - Ι: 1.24
Κ	668790.06	4572483.97	Ι - Κ: 11.20
Λ	668763.40	4572485.62	Κ - Λ: 26.71
Μ	668758.50	4572487.34	Λ - Μ: 5.19
Ν	668753.72	4572489.03	Μ - Ν: 5.07
Ξ	668750.29	4572489.04	Ν - Ξ: 3.43
Ο	668749.38	4572489.33	Ξ - Ο: 0.96
Π	668735.93	4572493.61	Ο - Π: 14.11
Ρ	668756.20	4572549.43	Π - Ρ: 59.39
A	668756.20	4572549.43	0.00

Εμβαδόν Τεμαχίου = 3000.84 τ.μ.

ΑΛΕΞ/ΠΟΛΗ 2 / 12 /2018
Ο ΣΥΝΤΑΞΑΣ


ΧΑΤΖΗΦΙΛΙΠΠΙΔΗΣ ΣΤΑΥΡΟΣ
ΤΟΠΟΓΡΑΦΟΣ ΜΗΧΑΝΙΚΟΣ

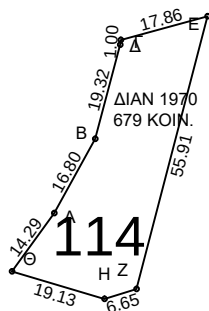

ΠΙΝΑΚΑΣ ΣΥΝΤΕΤΑΓΜΕΝΩΝ
ΤΩΝ ΚΟΡΥΦΩΝ ΤΟΥ

α/α	X	Y	Αποστάσεις
A	670564.56	4576420.10	----
B	670572.73	4576434.78	A - B: 16.80
Γ	670577.68	4576453.45	B - Γ: 19.32
Δ	670577.76	4576454.45	Γ - Δ: 1.00
E	670595.00	4576459.10	Δ - Ε: 17.86
Z	670580.91	4576404.99	Ε - Z: 55.91
H	670574.55	4576403.05	Z - H: 6.65
Θ	670556.22	4576408.50	H - Θ: 19.13
A	670564.56	4576420.10	14.29

Εμβαδόν Τεμαχίου = 961.98 τ.μ.

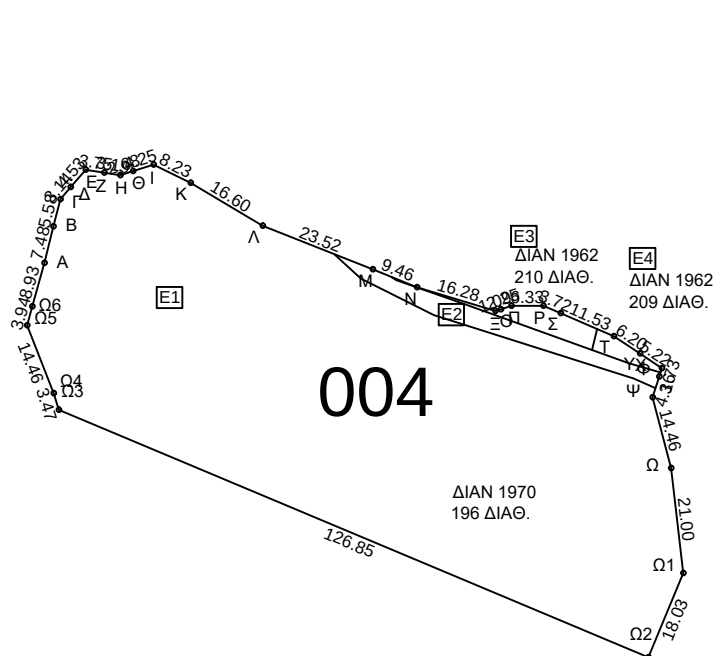

ΠΙΝΑΚΑΣ ΣΥΝΤΕΤΑΓΜΕΝΩΝ
ΤΩΝ ΚΟΡΥΦΩΝ ΤΟΥ

α/α	X	Y	Αποστάσεις
A	671215.99	4574232.53	----
B	671217.80	4574239.78	A - B: 7.48
Γ	671219.16	4574245.20	B - Γ: 5.58
Δ	671221.21	4574247.58	Γ - Δ: 3.14
E	671224.17	4574251.00	Δ - E: 4.53
Z	671227.88	4574250.43	E - Z: 3.75
H	671231.03	4574249.95	Z - H: 3.19
Θ	671233.59	4574250.76	H - Θ: 2.68
I	671237.63	4574252.06	Θ - I: 4.25
K	671245.01	4574248.40	I - K: 8.23
Λ	671259.28	4574239.92	K - Λ: 16.60
M	671281.14	4574231.25	Λ - M: 23.52
N	671289.93	4574227.75	M - N: 9.46
Ξ	671305.51	4574223.00	N - Ξ: 16.28
O	671306.54	4574223.34	Ξ - O: 1.09
Π	671308.67	4574224.05	O - Π: 2.25
P	671315.01	4574224.05	Π - P: 6.33
Ό	671318.43	4574222.57	P - Ό: 3.72
T	671329.00	4574217.98	Ό - T: 11.53
Y	671334.16	4574214.54	T - Y: 6.20
Φ	671338.50	4574211.65	Y - Φ: 5.22
X	671337.98	4574210.00	Φ - X: 1.73
Ψ	671336.66	4574205.84	X - Ψ: 4.36
Ω	671340.35	4574191.86	Ψ - Ω: 14.46
Ω1	671342.73	4574171.00	Ω - Ω1: 21.00
Ω2	671335.86	4574154.33	Ω1 - Ω2: 18.03
Ω3	671218.87	4574203.36	Ω2 - Ω3: 126.85
Ω4	671217.83	4574206.67	Ω3 - Ω4: 3.47
Ω5	671212.55	4574220.13	Ω4 - Ω5: 14.46
Ω6	671213.60	4574223.93	Ω5 - Ω6: 3.94
A	671215.99	4574232.53	Ω6 - A: 8.93


Εμβαδόν Τεμαχίου = 6823.60 τ.μ.

ΕΜΒΑΔΟ ΠΡΟΣ ΜΙΣΘΩΣΗ (E1+E3+E4)=6613 Τ.Μ

E1=6479
E2(ΔΡΟΜΟΣ)=211
E3=92
E4=42

ΑΛΕΞ/ΠΟΛΗ 2 / 12 /2018
Ο ΣΥΝΤΑΞΑΣ

ΧΑΤΖΗΦΙΛΙΠΠΙΔΗΣ ΣΤΑΥΡΟΣ
ΤΟΠΟΓΡΑΦΟΣ ΜΗΧΑΝΙΚΟΣ

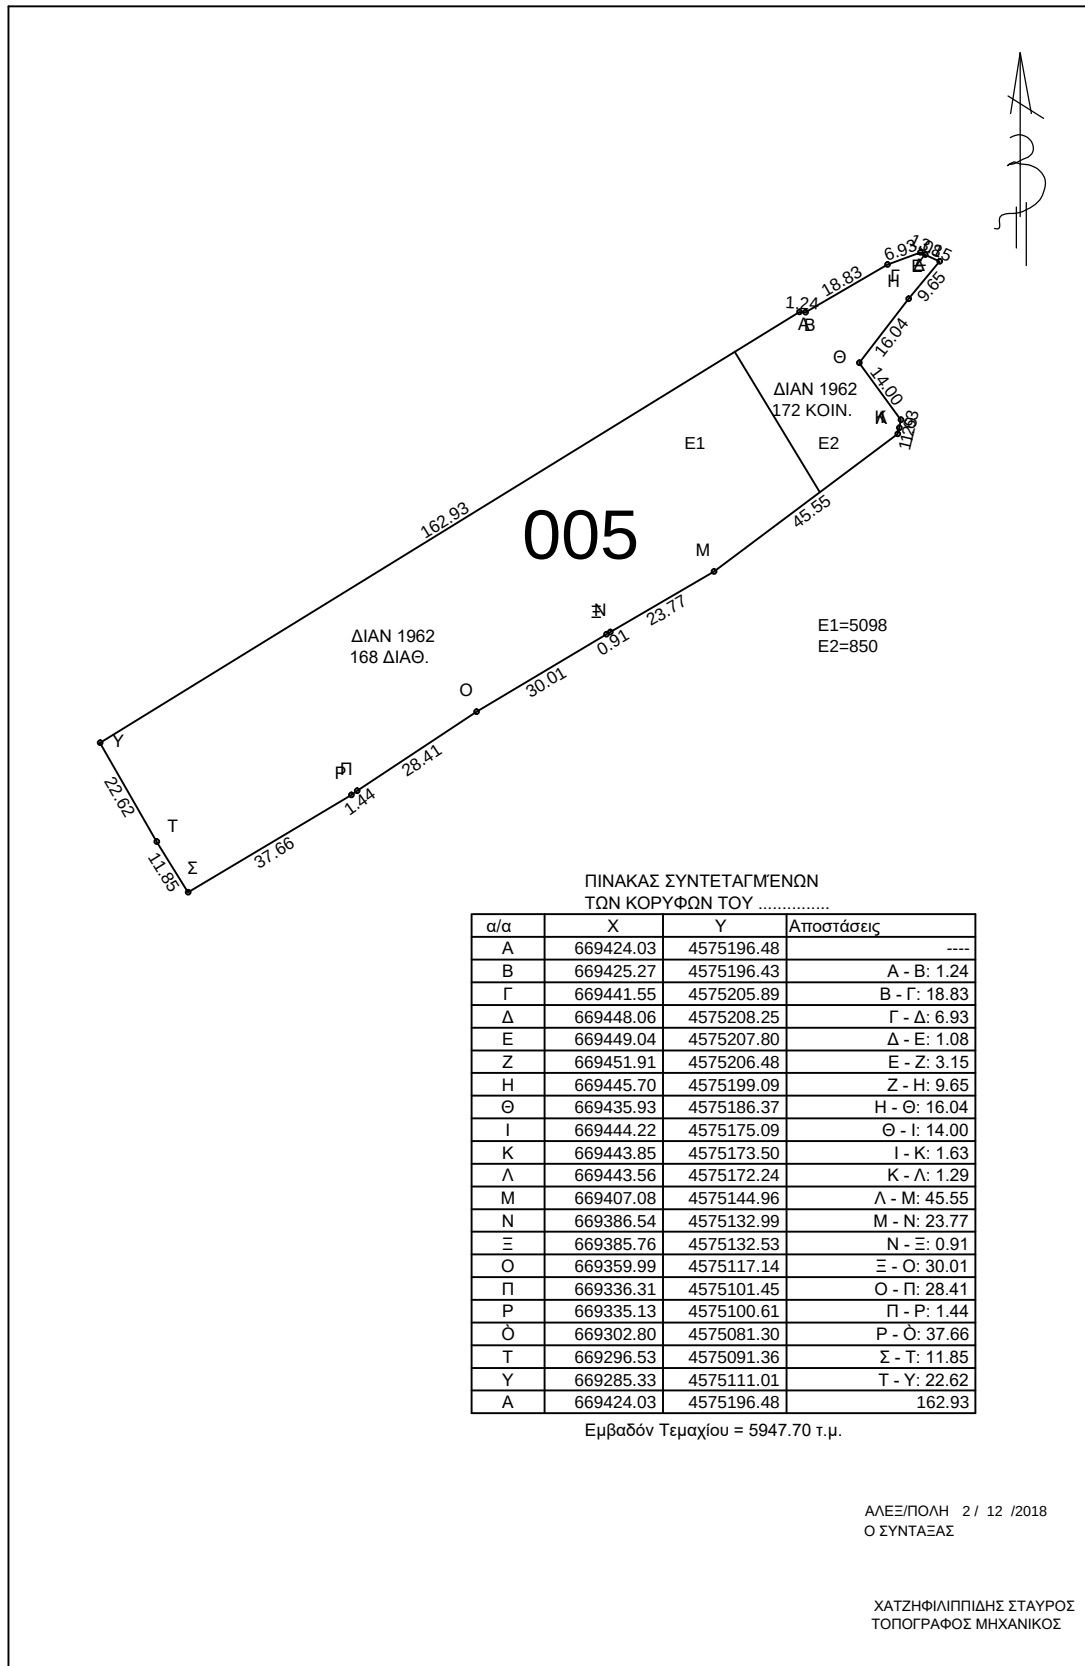

Δ/ΝΣΗ ΑΓΡ. ΟΙΚΟΝΟΜΙΑΣ & ΚΤΗΝΙΑΤΡΙΚΗΣ ΠΕ ΕΒΡΟΥ

ΤΜΗΜΑ ΤΟΠΟΓΡΑΦΙΑΣ ΕΠΟΙΚΙΣΜΟΥ & ΑΝΑΔΑΣΜΟΥ


ΤΟΠΟΓΡΑΦΙΚΟ ΔΙΑΓΡΑΜΜΑ ΤΕΜΑΧΙΟΥ ΠΡΟΣ ΕΚΜΙΣΘΩΣΗ ΣΤΟ ΑΓΡΟΚΤΗΜΑ.ΡΟΥΣΣΑ

ΚΛΙΜΑΚΑ: 1/ 3000

ΠΙΝΑΚΑΣ ΣΥΝΤΕΤΑΓΜΕΝΩΝ ΤΩΝ ΚΟΡΥΦΩΝ ΤΟΥ

α/α	X	Y	Αποστάσεις
A	669552.50	4573688.04	—
B	669554.87	4573692.93	A - B: 5.43
Γ	669554.19	4573701.73	B - Γ: 8.83
Δ	669572.54	4573732.10	Γ - Δ: 35.48
E	669574.44	4573738.05	Δ - E: 7.21
Z	669582.86	4573747.26	E - Z: 11.77
H	669597.41	4573752.95	Z - H: 15.62
Θ	669608.57	4573753.59	H - Θ: 11.18
I	669613.42	4573751.69	Θ - I: 5.21
K	669614.90	4573748.53	I - K: 3.48
Λ	669614.90	4573746.21	K - Λ: 2.32
M	669621.64	4573744.31	Λ - M: 7.01
N	669623.54	4573739.26	M - N: 5.40
Ξ	669625.06	4573738.46	N - Ξ: 1.72
O	669627.12	4573737.37	Ξ - O: 2.34
Π	669634.30	4573741.24	O - Π: 8.16
P	669639.98	4573744.31	Π - P: 6.46
	669652.03	4573752.28	P - : 14.45
T	669658.16	4573756.32	Σ - T: 7.34
Υ	669659.44	4573760.66	T - Υ: 4.52
Φ	669662.59	4573771.28	Υ - Φ: 11.07
X	669664.06	4573782.86	Φ - X: 11.68
Ψ	669665.57	4573783.94	X - Ψ: 1.86
Ω	669667.76	4573785.49	Ψ - Ω: 2.68
Ω1	669681.89	4573785.30	Ω0 - Ω1: 14.13
Ω2	669698.76	4573785.07	Ω1 - Ω2: 16.88
Ω3	669699.76	4573785.19	Ω2 - Ω3: 1.00
Ω4	669701.24	4573785.37	Ω3 - Ω4: 1.49
Ω5	669705.58	4573780.81	Ω4 - Ω5: 6.30
Ω6	669703.85	4573773.69	Ω5 - Ω6: 7.33
Ω7	669706.15	4573768.08	Ω6 - Ω7: 6.07
Ω8	669713.77	4573749.46	Ω7 - Ω8: 20.12
Ω9	669730.49	4573747.56	Ω8 - Ω9: 16.83
Ω10	669745.93	4573741.12	Ω9 - Ω10: 16.73
Ω11	669740.33	4573716.16	Ω10 - Ω11: 25.58
Ω12	669731.23	4573668.60	Ω11 - Ω12: 48.42
Ω13	669727.80	4573656.15	Ω12 - Ω13: 12.92
Ω14	669724.00	4573630.87	Ω13 - Ω14: 25.56
Ω15	669716.45	4573591.38	Ω14 - Ω15: 40.21
Ω16	669716.06	4573590.26	Ω15 - Ω16: 1.19
Ω17	669710.38	4573588.74	Ω16 - Ω17: 5.88
Ω18	669709.59	4573555.07	Ω17 - Ω18: 33.68
Ω19	669708.32	4573533.95	Ω18 - Ω19: 21.16
Ω20	669697.33	4573534.37	Ω19 - Ω20: 11.00
Ω21	669693.95	4573539.86	Ω20 - Ω21: 6.45
Ω22	669689.72	4573542.82	Ω21 - Ω22: 5.16
Ω23	669686.75	4573551.10	Ω22 - Ω23: 8.80
Ω24	669685.27	4573561.45	Ω23 - Ω24: 10.46
Ω25	669687.81	4573568.42	Ω24 - Ω25: 7.42
Ω26	669684.01	4573582.15	Ω25 - Ω26: 14.25
Ω27	669679.57	4573591.87	Ω26 - Ω27: 10.68
Ω28	669664.21	4573603.11	Ω27 - Ω28: 19.03
Ω29	669665.05	4573598.02	Ω28 - Ω29: 4.17
Ω30	669673.23	4573593.14	Ω29 - Ω30: 10.07
Ω31	669674.29	4573586.56	Ω30 - Ω31: 6.67
Ω32	669681.90	4573574.51	Ω31 - Ω32: 14.24
Ω33	669683.38	4573558.03	Ω32 - Ω33: 16.54
Ω34	669687.91	4573538.36	Ω33 - Ω34: 20.19
Ω35	669688.90	4573540.05	Ω34 - Ω35: 19.08
Ω36	669661.30	4573554.83	Ω35 - Ω36: 16.62
Ω37	669641.02	4573594.09	Ω36 - Ω37: 44.19
Ω38	669627.59	4573611.62	Ω37 - Ω38: 22.09
Ω39	669626.82	4573612.93	Ω38 - Ω39: 1.52
Ω40	669628.03	4573615.60	Ω39 - Ω40: 2.93
Ω41	669635.44	4573621.45	Ω40 - Ω41: 9.44
Ω42	669649.83	4573644.25	Ω41 - Ω42: 26.96
Ω43	669629.83	4573660.39	Ω42 - Ω43: 25.69
Ω44	669617.20	4573643.90	Ω43 - Ω44: 20.77
Ω45	669635.09	4573625.66	Ω44 - Ω45: 25.55
Ω46	669628.78	4573617.24	Ω45 - Ω46: 10.52
Ω47	669628.03	4573615.60	Ω46 - Ω47: 1.80
Ω48	669626.82	4573612.93	Ω47 - Ω48: 2.93
Ω49	669624.21	4573617.39	Ω48 - Ω49: 5.16
Ω50	669620.84	4573616.96	Ω49 - Ω50: 3.40
Ω51	669612.83	4573625.39	Ω50 - Ω51: 11.62
Ω52	669608.19	4573627.49	Ω51 - Ω52: 5.09
Ω53	669603.14	4573628.65	Ω52 - Ω53: 5.13
Ω54	669597.66	4573624.12	Ω53 - Ω54: 6.03
Ω55	669591.34	4573623.28	Ω54 - Ω55: 6.38
Ω56	669584.80	4573622.44	Ω55 - Ω56: 6.59
Ω57	669582.48	4573622.65	Ω56 - Ω57: 2.33
Ω58	669579.11	4573625.60	Ω57 - Ω58: 4.48
Ω59	669581.43	4573647.51	Ω58 - Ω59: 22.03
Ω60	669577.16	4573647.98	Ω59 - Ω60: 4.30
Ω61	669567.25	4573644.19	Ω60 - Ω61: 10.61
Ω62	669556.29	4573639.34	Ω61 - Ω62: 11.98
Ω63	669551.02	4573634.92	Ω62 - Ω63: 6.88
Ω64	669549.55	4573632.82	Ω63 - Ω64: 2.57
Ω65	669547.23	4573632.39	Ω64 - Ω65: 2.36
Ω66	669544.49	4573634.92	Ω65 - Ω66: 3.73
Ω67	669541.96	4573664.41	Ω66 - Ω67: 29.60
A	669552.50	4573688.04	25.88

Εμβαδόν Τεμαχίου = 28276.03 τ.μ.

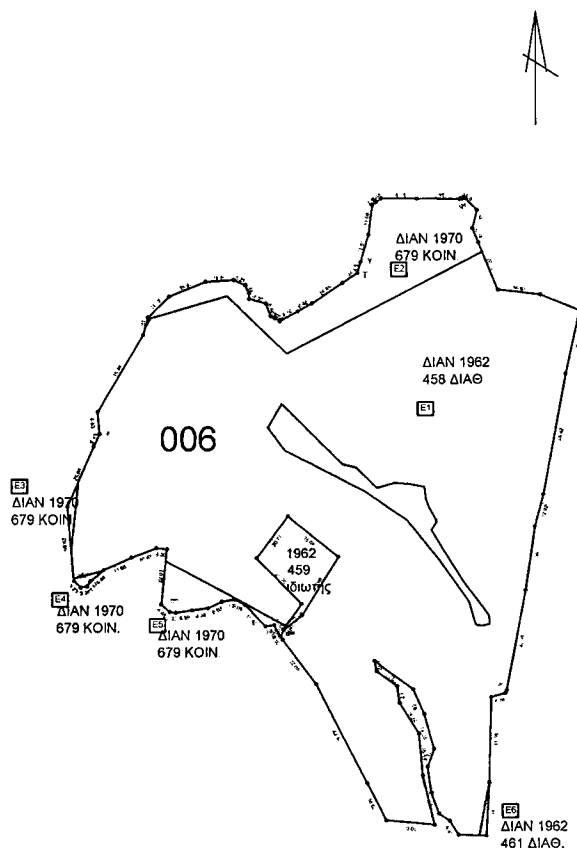

E1=25435
E2=2355
E3=55
E4=29
E5=371
E6=31


ΛΑΕΞ/ΠΟΛΗ 2/ 12 /2018
Ο ΣΥΝΤΑΞΑΣ

ΧΑΤΖΗΦΙΛΙΠΠΙΔΗΣ ΣΤΑΥΡΟΣ
ΤΟΠΟΓΡΑΦΟΣ ΜΗΧΑΝΙΚΟΣ

Δ/ΝΣΗ ΑΓΡ. ΟΙΚΟΝΟΜΙΑΣ &
ΚΤΗΝΙΑΤΡΙΚΗΣ ΠΕ ΕΒΡΟΥ
ΤΜΗΜΑ ΤΟΠΟΓΡΑΦΙΑΣ ΕΠΟΙΚΙΣΜΟΥ
& ΑΝΑΔΑΣΜΟΥ

ΤΟΠΟΓΡΑΦΙΚΟ ΔΙΑΓΡΑΜΜΑ
ΤΕΜΑΧΙΟΥ ΠΡΟΣ ΕΚΜΙΣΘΩΣΗ ΣΤΟ
ΑΓΡΟΚΤΗΜΑ: ΡΟΥΣΣΑ

ΚΛΙΜΑΚΑ: 1/ 1500

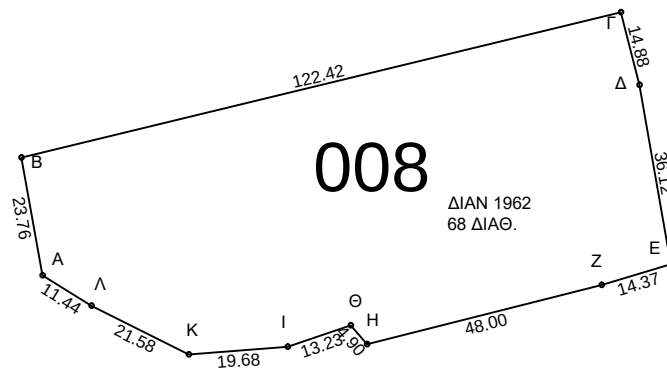


ΠΙΝΑΚΑΣ ΣΥΝΤΕΤΑΓΜΕΝΩΝ
ΤΩΝ ΚΟΡΥΦΩΝ ΤΟΥ

α/α	X	Y	Αποστάσεις
A	668632.82	4575207.77	----
B	668628.61	4575231.16	A - B: 23.76
Γ	668747.60	4575259.98	B - Γ: 122.42
Δ	668751.24	4575245.56	Γ - Δ: 14.88
E	668757.52	4575209.99	Δ - Ε: 36.12
Z	668743.75	4575205.89	Ε - Ζ: 14.37
H	668697.20	4575194.17	Ζ - Η: 48.00
Θ	668694.00	4575197.87	Η - Θ: 4.90
I	668681.47	4575193.63	Θ - Ι: 13.23
K	668661.85	4575192.10	Ι - Κ: 19.68
Λ	668642.54	4575201.75	Κ - Λ: 21.58
A	668632.82	4575207.77	Λ - Α: 11.44

Εμβαδόν Τεμαχίου = 5815.35 τ.μ.

ΑΛΕΞ/ΠΟΛΗ 2 / 12 /2018
Ο ΣΥΝΤΑΞΑΣ

ΧΑΤΖΗΦΙΛΙΠΠΙΔΗΣ ΣΤΑΥΡΟΣ
ΤΟΠΟΓΡΑΦΟΣ ΜΗΧΑΝΙΚΟΣ

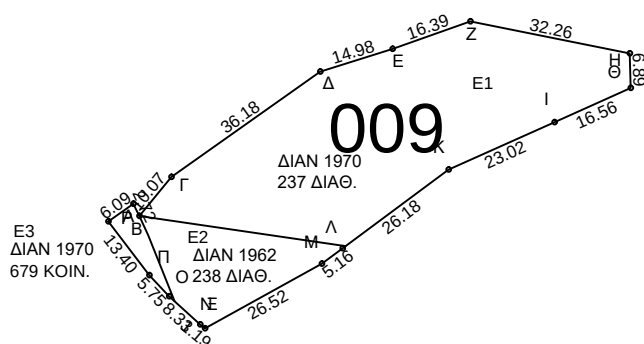

Ε1=2150
Ε2=459
Ε3=70


ΠΙΝΑΚΑΣ ΣΥΝΤΕΤΑΓΜΕΝΩΝ
ΤΩΝ ΚΟΡΥΦΩΝ ΤΟΥ

α/α	X	Y	Αποστάσεις
A	668682.24	4574367.30	----
B	668683.39	4574364.84	A - B: 2.72
Γ	668689.77	4574372.63	B - Γ: 10.07
Δ	668719.32	4574393.50	Γ - Δ: 36.18
Ε	668733.62	4574397.99	Δ - Ε: 14.98
Ζ	668749.06	4574403.48	Ε - Ζ: 16.39
Η	668780.69	4574397.15	Ζ - Η: 32.26
Θ	668780.91	4574390.27	Η - Θ: 6.89
Ι	668765.80	4574383.48	Θ - Ι: 16.56
Κ	668744.79	4574374.06	Ι - Κ: 23.02
Λ	668723.76	4574358.47	Κ - Λ: 26.18
Μ	668719.62	4574355.40	Λ - Μ: 5.16
Ν	668696.41	4574342.56	Μ - Ν: 26.52
Ξ	668695.50	4574343.33	Ν - Ξ: 1.19
Ο	668689.33	4574348.93	Ξ - Ο: 8.33
Π	668685.40	4574353.14	Ο - Π: 5.75
Ρ	668677.27	4574363.79	Π - Ρ: 13.40
Α	668682.24	4574367.30	Ρ - Α: 6.09

Εμβαδόν Τεμαχίου = 2679.43 τ.μ.

ΑΛΕΞ/ΠΟΛΗ 2 / 12 /2018
Ο ΣΥΝΤΑΞΑΣ

ΧΑΤΖΗΦΙΛΙΠΠΙΔΗΣ ΣΤΑΥΡΟΣ
ΤΟΠΟΓΡΑΦΟΣ ΜΗΧΑΝΙΚΟΣ

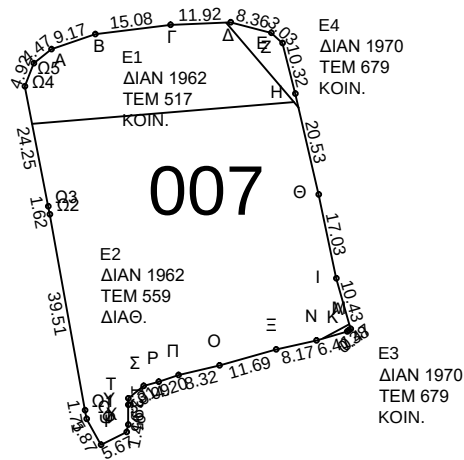

ΠΙΝΑΚΑΣ ΣΥΝΤΕΤΑΓΜΕΝΩΝ
ΤΩΝ ΚΟΡΥΦΩΝ ΤΟΥ


α/α	X	Y	Αποστάσεις
A	667609.50	4572595.10	----
B	667618.17	4572598.09	A - B: 9.17
Γ	667633.13	4572599.95	B - Γ: 15.08
Δ	667645.04	4572600.43	Γ - Δ: 11.92
Ε	667653.13	4572598.37	Δ - Ε: 8.36
Ζ	667655.36	4572596.30	Ε - Ζ: 3.03
Η	667657.90	4572586.30	Ζ - Η: 10.32
Θ	667662.50	4572566.30	Η - Θ: 20.53
Ι	667665.99	4572549.63	Θ - Ι: 17.03
Κ	667668.88	4572539.61	Ι - Κ: 10.43
Λ	667668.50	4572539.34	Κ - Λ: 0.47
Μ	667668.19	4572539.11	Λ - Μ: 0.38
Ν	667662.04	4572537.32	Μ - Ν: 6.41
Ξ	667654.06	4572535.52	Ν - Ξ: 8.17
Ο	667642.80	4572532.39	Ξ - Ο: 11.69
Π	667634.72	4572530.42	Ο - Π: 8.32
Ρ	667630.73	4572529.12	Π - Ρ: 4.20
Ό	667627.76	4572528.26	Ρ - Ό: 3.09
Τ	667624.72	4572525.82	Σ - Τ: 3.91
Υ	667624.72	4572524.53	Τ - Υ: 1.29
Φ	667624.72	4572520.58	Υ - Φ: 3.95
Χ	667624.40	4572519.15	Φ - Χ: 1.46
Ψ	667619.32	4572516.63	Χ - Ψ: 5.67
Ω	667616.45	4572521.76	Ψ - Ω: 5.87
Ω1	667616.15	4572523.44	Ω0 - Ω1: 1.71
Ω2	667609.13	4572562.32	Ω1 - Ω2: 39.51
Ω3	667608.84	4572563.92	Ω2 - Ω3: 1.62
Ω4	667604.24	4572587.73	Ω3 - Ω4: 24.25
Ω5	667605.99	4572592.33	Ω4 - Ω5: 4.92
A	667609.50	4572595.10	4.47

Εμβαδόν Τεμαχίου = 3631.55 τ.μ.

E1=751
E2=2803
E3=74
E4=4

ΑΛΕΞ/ΠΟΛΗ 2 / 12 /2018
Ο ΣΥΝΤΑΞΑΣ

ΧΑΤΖΗΦΙΛΙΠΠΙΔΗΣ ΣΤΑΥΡΟΣ
ΤΟΠΟΓΡΑΦΟΣ ΜΗΧΑΝΙΚΟΣ

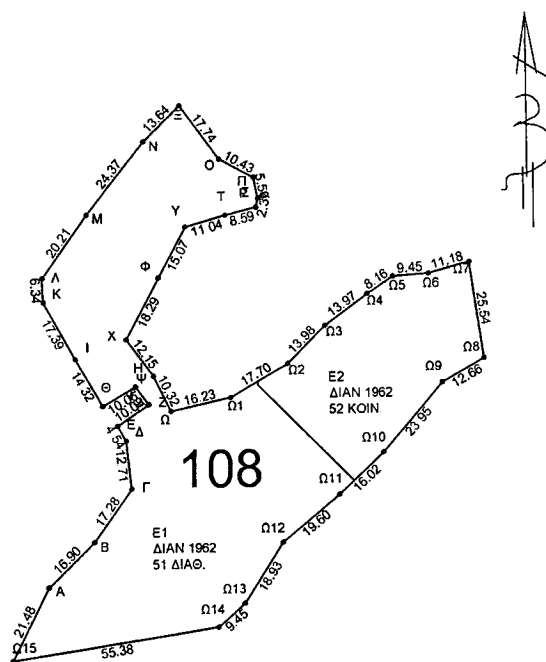

ΠΙΝΑΚΑΣ ΣΥΝΤΕΤΑΓΜΕΝΩΝ
ΤΩΝ ΚΟΡΥΦΩΝ ΤΟΥ


α/α	X	Y	Αποστάσεις
A	668747.80	4575502.62	
B	668759.99	4575514.34	A - B: 16.90
Γ	668770.10	4575528.35	B - Γ: 17.28
Δ	668768.72	4575540.98	Γ - Δ: 12.71
E	668766.41	4575544.90	Δ - E: 4.54
Z	668774.74	4575550.49	E - Z: 10.03
H	668771.24	4575555.23	Z - H: 5.90
Θ	668762.55	4575550.16	H - Θ: 10.06
I	668755.35	4575562.54	Θ - I: 14.32
K	668747.00	4575577.79	I - K: 17.39
Λ	668746.71	4575584.12	K - Λ: 6.34
M	668758.52	4575600.53	Λ - M: 20.21
N	668773.79	4575619.52	M - N: 24.37
Ξ	668783.58	4575629.02	N - Ξ: 13.64
O	668793.95	4575614.63	Ξ - O: 17.74
Π	668803.16	4575609.73	O - Π: 10.43
P	668804.32	4575604.27	Π - P: 5.59
Ο	668803.74	4575601.96	P - Ο: 2.37
T	668795.39	4575599.95	Σ - T: 8.59
Υ	668784.73	4575597.07	T - Υ: 11.04
Φ	668777.53	4575583.83	Υ - Φ: 15.07
X	668768.89	4575567.72	Φ - X: 18.29
Ψ	668776.09	4575557.93	X - Ψ: 12.15
Ω	668780.68	4575548.68	Ψ - Ω: 10.32
Ω1	668796.54	4575552.13	Ω0 - Ω1: 16.23
Ω2	668811.94	4575560.86	Ω1 - Ω2: 17.70
Ω3	668821.83	4575570.73	Ω2 - Ω3: 13.98
Ω4	668833.09	4575579.00	Ω3 - Ω4: 13.97
Ω5	668839.99	4575583.37	Ω4 - Ω5: 8.16
Ω6	668849.41	4575584.06	Ω5 - Ω6: 9.45
Ω7	668860.22	4575586.93	Ω6 - Ω7: 11.18
Ω8	668863.90	4575561.66	Ω7 - Ω8: 25.54
Ω9	668852.86	4575555.46	Ω8 - Ω9: 12.66
Ω10	668837.23	4575537.31	Ω9 - Ω10: 23.95
Ω11	668825.51	4575526.40	Ω10 - Ω11: 16.02
Ω12	668810.33	4575513.99	Ω11 - Ω12: 19.60
Ω13	668799.99	4575498.14	Ω12 - Ω13: 18.93
Ω14	668792.88	4575491.92	Ω13 - Ω14: 9.45
Ω15	668738.15	4575483.44	Ω14 - Ω15: 55.38
Α	668747.80	4575502.62	21.48

Εμβαδόν Τεμαχίου = 6994.61 τ.μ.

E1=5204
E2=1791

ΑΛΕΞ/ΠΟΛΗ 2 / 12 /2018
Ο ΣΥΝΤΑΞΑΣ

ΧΑΤΖΗΦΙΛΙΠΠΙΔΗΣ ΣΤΑΥΡΟΣ
ΤΟΠΟΓΡΑΦΟΣ ΜΗΧΑΝΙΚΟΣ

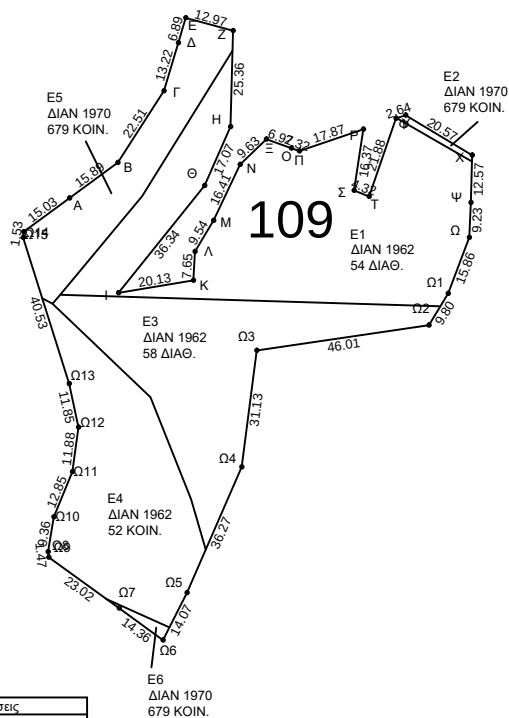

ΠΙΝΑΚΑΣ ΣΥΝΤΕΤΑΓΜΕΝΩΝ
ΤΩΝ ΚΟΡΥΦΩΝ ΤΟΥ

α/α	X	Y	Αποστάσεις
A	668910.68	4575461.71	----
B	668923.47	4575471.14	A - B: 15.89
Γ	668935.65	4575490.07	B - Γ: 22.51
Δ	668939.43	4575502.74	Γ - Δ: 13.22
E	668941.40	4575509.34	Δ - E: 6.89
Z	668953.92	4575505.96	E - Z: 12.97
H	668953.24	4575480.61	Z - H: 25.36
Θ	668946.37	4575464.99	H - Θ: 17.07
I	668923.63	4575436.64	Θ - I: 36.34
K	668943.48	4575439.95	I - K: 20.13
Λ	668943.89	4575447.58	K - Λ: 7.65
M	668948.78	4575455.78	Λ - M: 9.54
N	668955.78	4575470.62	M - N: 16.41
Ξ	668962.75	4575477.27	N - Ξ: 9.63
O	668969.32	4575474.96	Ξ - O: 6.97
Π	668971.51	4575474.19	O - Π: 2.32
P	668988.44	4575479.89	Π - P: 17.87
Ο	668985.94	4575463.72	P - Ο: 16.37
T	668989.95	4575462.12	Σ - T: 4.32
Υ	668997.08	4575482.81	T - Υ: 21.88
Φ	668999.59	4575483.65	Υ - Φ: 2.64
X	669017.23	4575473.08	Φ - X: 20.57
Ψ	669016.83	4575460.51	X - Ψ: 12.57
Ω	669016.43	4575451.29	Ψ - Ω: 9.23
Q1	669010.81	4575436.46	Q0 - Q1: 15.86
Q2	669005.76	4575428.07	Q1 - Q2: 9.80
Q3	668960.23	4575421.43	Q2 - Q3: 46.01
Q4	668956.22	4575390.56	Q3 - Q4: 31.13
Q5	668941.77	4575357.29	Q4 - Q5: 36.27
Q6	668935.40	4575344.75	Q5 - Q6: 14.07
Q7	668923.81	4575353.22	Q6 - Q7: 14.36
Q8	668905.15	4575366.70	Q7 - Q8: 23.02
Q9	668905.02	4575368.16	Q8 - Q9: 1.47
Q10	668906.55	4575377.39	Q9 - Q10: 9.36
Q11	668911.41	4575389.29	Q10 - Q11: 12.85
Q12	668913.08	4575401.04	Q11 - Q12: 11.88
Q13	668910.61	4575412.64	Q12 - Q13: 11.85
Q14	668898.36	4575451.27	Q13 - Q14: 40.53
Q15	668898.59	4575452.79	Q14 - Q15: 1.53
A	668910.68	4575461.71	15.03

Εμβαδόν Τεμαχίου = 8757.46 τ.μ.

E1=3560
E2=37
E3=2092
E4=1989
E5=1044
E6=35

ΑΛΕΞ/ΠΟΛΗ 2 / 12 /2018
Ο ΣΥΝΤΑΞΑΣ

ΧΑΤΖΗΦΙΛΙΠΠΙΔΗΣ ΣΤΑΥΡΟΣ
ΤΟΠΟΓΡΑΦΟΣ ΜΗΧΑΝΙΚΟΣ