




ΑΠΟΣΠΑΣΜΑ ΣΥΝΟΙΚΙΣΜΟΣ "ΟΡΦΑΝΙΟΥ"

ΣΥΜΠΛΗΡΩΜΑΤΙΚΗ ΔΙΑΝΟΜΗ 1989
ΚΛΙΜΑΚΑ 1: 1000



ΕΓΣΑ 87

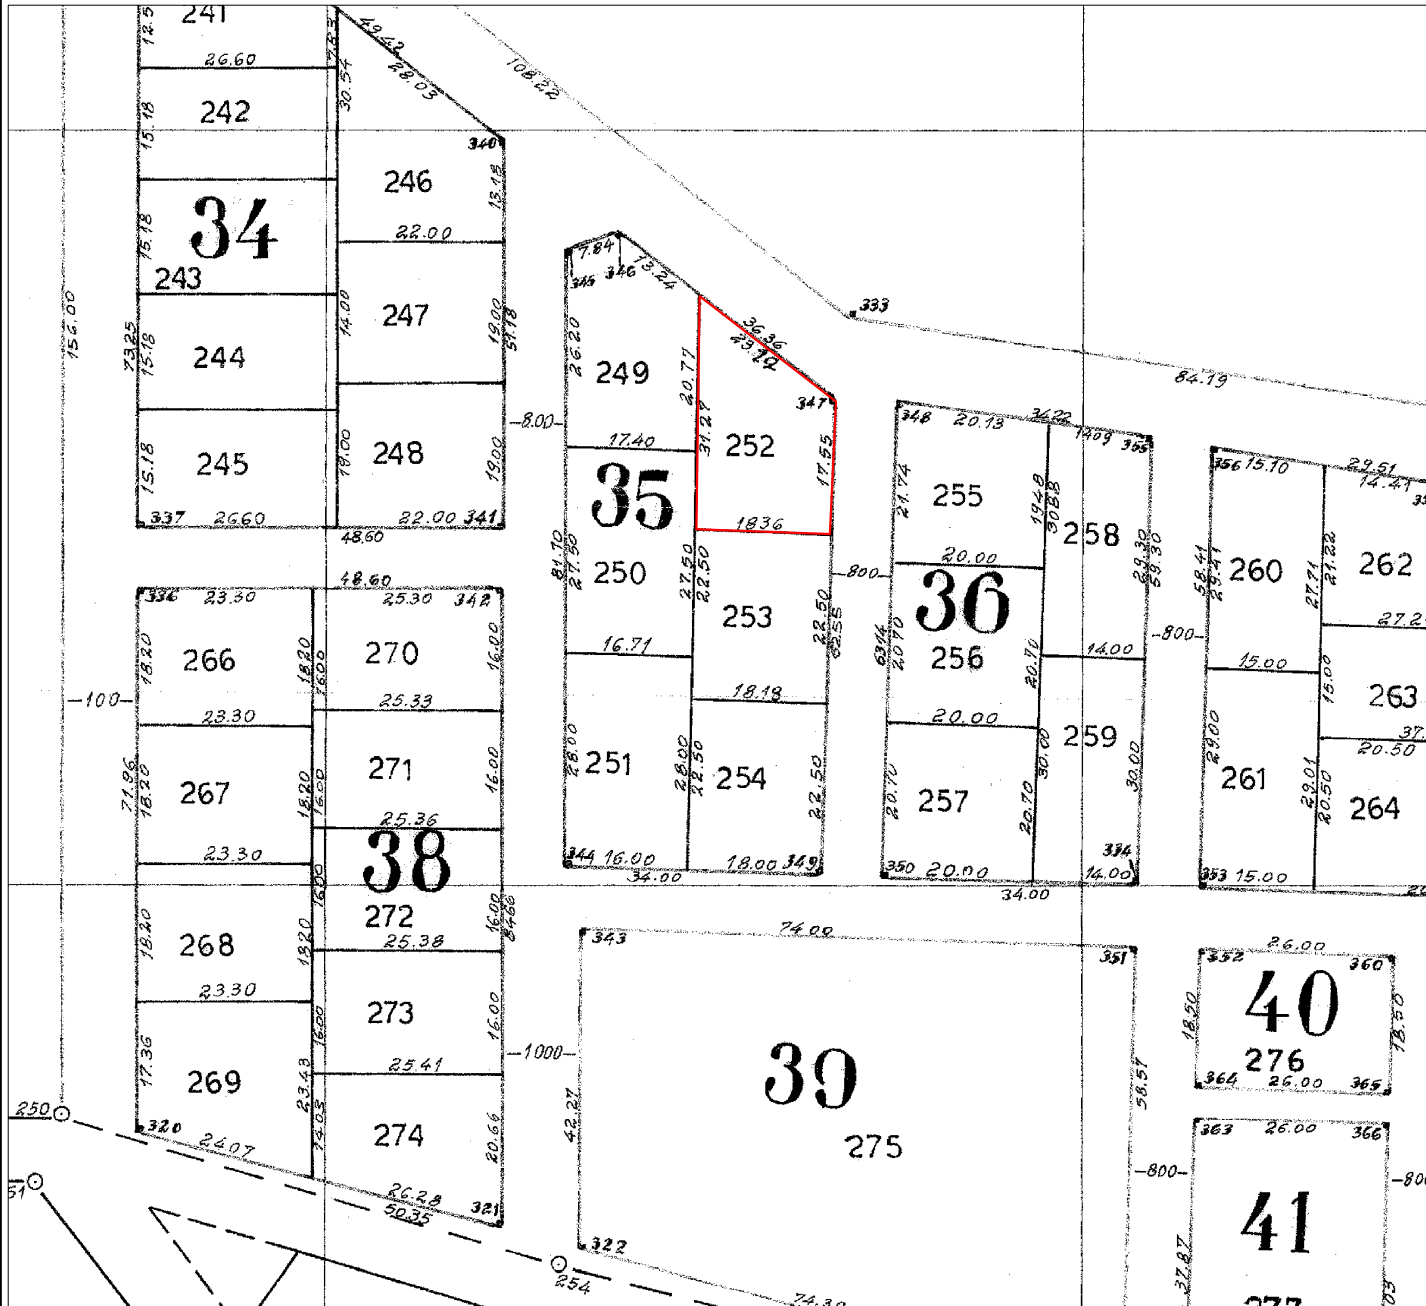

Οικόπεδο 252 εμβαδού 450,00 τ.μ.:

α/α	X	Y
A	495732,31	4513938,46
B	495733,15	4513969,70
Γ	495751,27	4513955,35
Δ	495750,66	4513937,82