
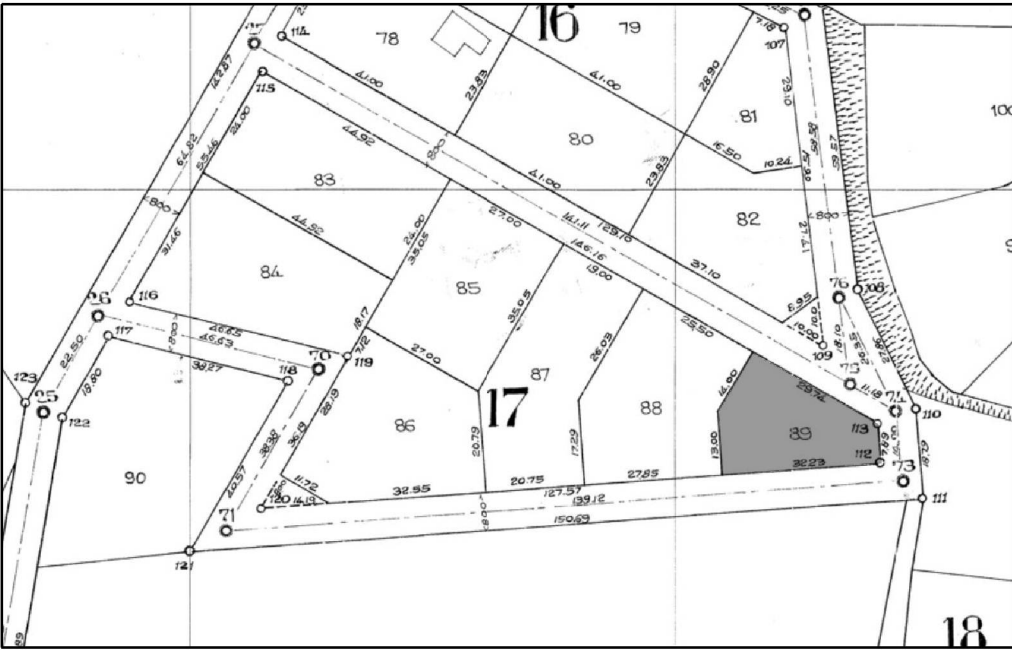


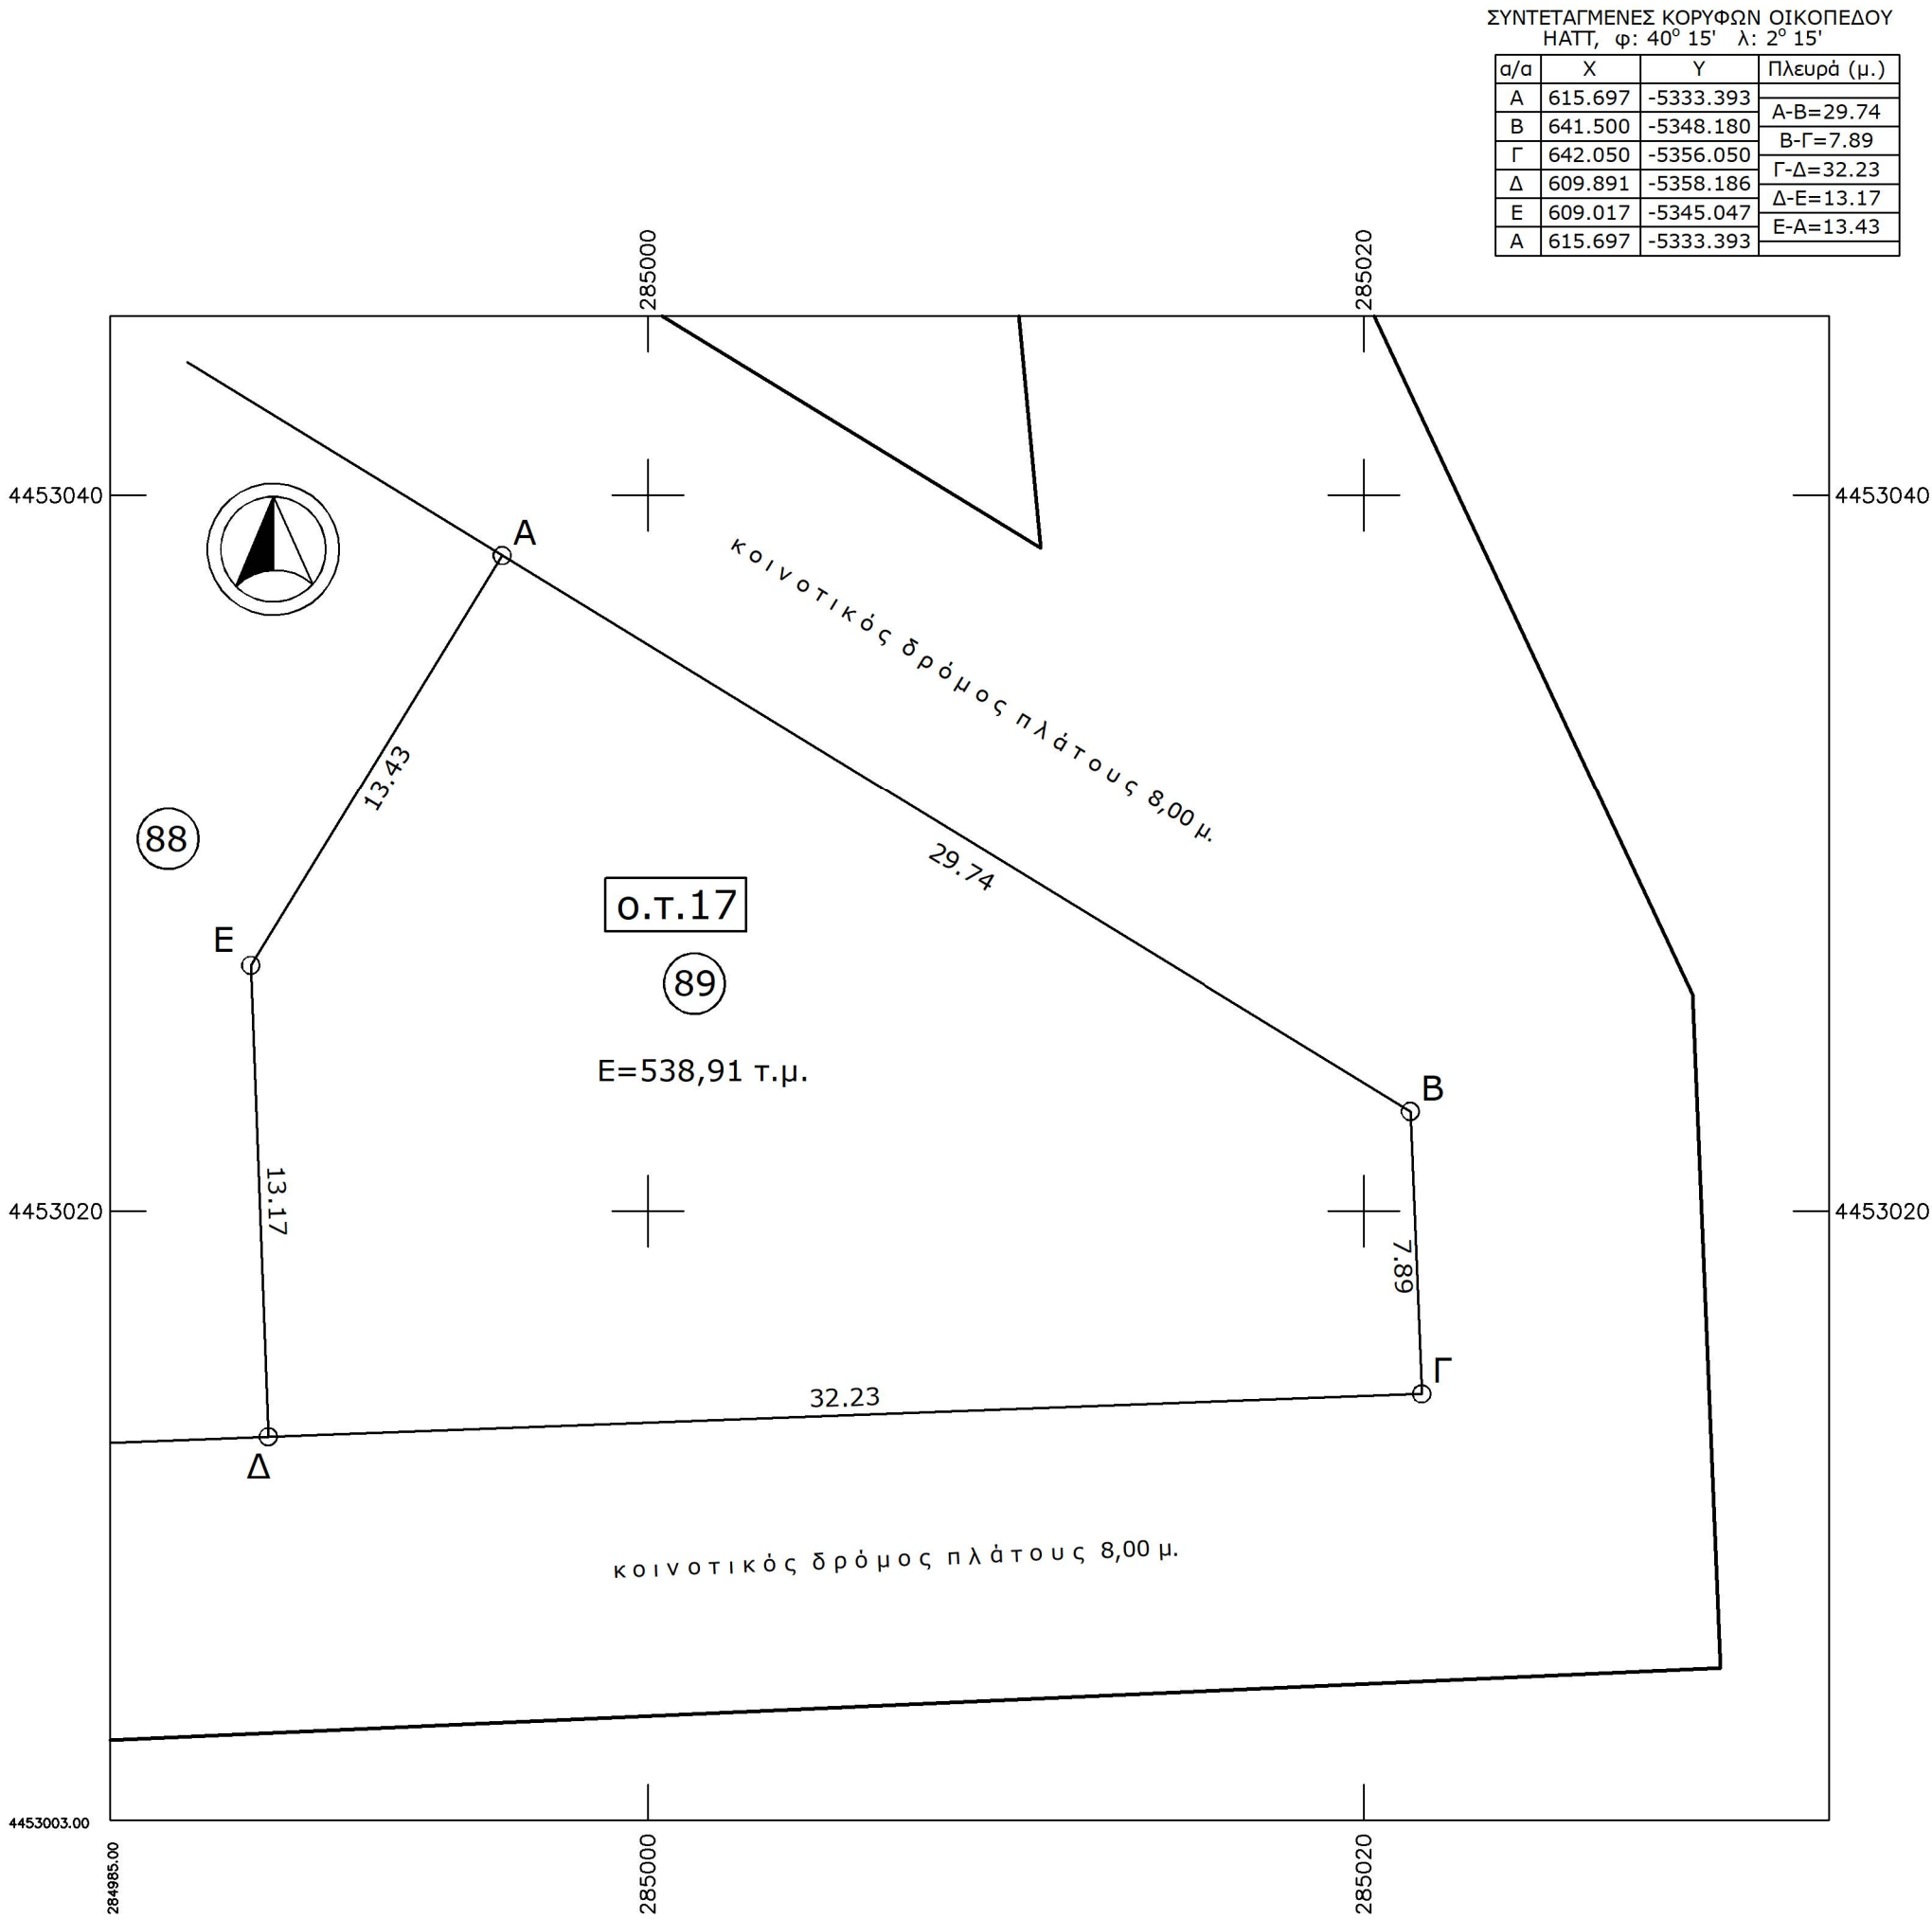

Απεικόνιση θέσης οικοπέδου επί του χάρτη διανομής έτους 1973, συν/σμού "Κοκκινιά προσφύγων"

ΣΥΝΤΕΤΑΓΜΕΝΕΣ ΚΟΡΥΦΩΝ ΟΙΚΟΠΕΔΟΥ ΣΤΟ ΕΓΣΑ'87			
α/α	X	Y	Πλευρά (μ.)
A	284995.943	4453038.318	A-B=29.74
B	285021.304	4453022.785	B-Γ=7.89
Γ	285021.624	4453014.902	Γ-Δ=32.23
Δ	284989.417	4453013.704	Δ-Ε=13.17
Ε	284988.928	4453026.865	Ε-Α=13.43
A	284995.943	4453038.318	

E = 538.91 τ.μ.

ΔΗΛΩΣΗ Ν.651/77

Ο κάτωθι υπογεγραμμένος Θεόδωρος Κοιλανίτης Πολ. Μηχ/κός δηλώνω ότι το οικοπέδο με στοιχεία ΑΒΓΔΕΑ εμβαδού 538,91 τ.μ. και διαστάσεων όπως αναγράφονται στο παρόν τοπογραφικό διάγραμμα σε κλ.1:200 :

α) είναι άρτιο και οικοδομήσιμο σύμφωνα με τις ισχύουσες Πολεοδομικές διατάξεις,
β) βρίσκεται εντός ορίων οικισμού,
γ) υπάγεται στις διατάξεις του Ν.2308/95 περί κτηματογράφησης η οποία βρίσκεται στο στάδιο της ανάρτησης και του έχει αποδοθεί ΚΑΕΚ 080300118007,
δ) εντός αυτού δεν διέρχονται γραμμές υψηλής τάσης της ΔΕΗ και
ε) δεν υπάγεται στις διατάξεις του Ν. 1337/83 περί εισφοράς σε γη και χρήμα.

Ο δηλών

ΘΕΟΔΩΡΟΣ ΧΡ. ΚΟΙΛΑΝΙΤΗΣ
ΔΙΠΛ. ΠΟΛΙΤΙΚΟΣ ΜΗΧΑΝΙΚΟΣ Α.Π.Θ.
Α.Μ.Τ.Ε.Ε. 131003
ΤΗΛ.: 2462028331
ΜΑΚΕΔΟΝΟΜΑΧΩΝ 9 Τ.Κ. 51100 ΓΡΕΒΕΝΑ
ΑΦΜ: 122097759

ΕΡΓΟΔΟΤΗΣ : ΤΕΡΖΟΠΟΥΛΟΣ ΔΗΜΗΤΡΙΟΣ ΤΟΥ ΣΤΥΛΙΑΝΟΥ

ΕΡΓΟ : ΤΟΠΟΓΡΑΦΙΚΟ ΔΙΑΓΡΑΜΜΑ ΟΙΚΟΠΕΔΟΥ

ΘΕΣΗ : ΥΠ'ΑΡ. 89 ΟΙΚ., Ο.Τ. 17, ΝΕΑ ΤΡΑΠΕΖΟΥΝΤΑ

ΜΕΛΕΤΗΤΗΣ : ΘΕΟΔΩΡΟΣ ΧΡ. ΚΟΙΛΑΝΙΤΗΣ
Πολ. Μηχ/κός

ΘΕΜΑ ΣΧΕΔΙΟΥ :

ΤΟΠΟΓΡΑΦΙΚΟ ΔΙΑΓΡΑΜΜΑ

αριθμός
σχεδίου

T₁

ΚΛΙΜΑΚΑ : 1:200

ΧΡΟΝΟΣ ΜΕΛΕΤΗΣ : ΙΟΥΝΙΟΣ 2025

ΣΦΡΑΓΙΔΑ - ΥΠΟΓΡΑΦΗ

ΘΕΟΔΩΡΟΣ ΧΡ. ΚΟΙΛΑΝΙΤΗΣ
ΔΙΠΛ. ΠΟΛΙΤΙΚΟΣ ΜΗΧΑΝΙΚΟΣ Α.Π.Θ.
Α.Μ.Τ.Ε.Ε. 131003
ΤΗΛ.: 2462028331
ΜΑΚΕΔΟΝΟΜΑΧΩΝ 9 Τ.Κ. 51100 ΓΡΕΒΕΝΑ
ΑΦΜ: 122097759