


ΔΙΑΓΡΑΜΜΑ ΕΚΤΑΣΗΣ ΠΡΟΣ ΠΑΡΑΧΩΡΗΣΗ ΚΑΤΑ ΧΡΗΣΗ
ΤΕΜΑΧΙΟ 508 ΚΑΙ ΤΜΗΜΑΤΑ ΤΕΜΑΧΙΩΝ 53 & 545
ΑΓΡΟΚΤΗΜΑ <<ΔΙΟΜΗΔΕΙΑ>> - Ν. ΞΑΝΘΗΣ
ΔΙΑΝΟΜΕΣ 1930 , 1962 & 1965 κλίμακα 1:5000

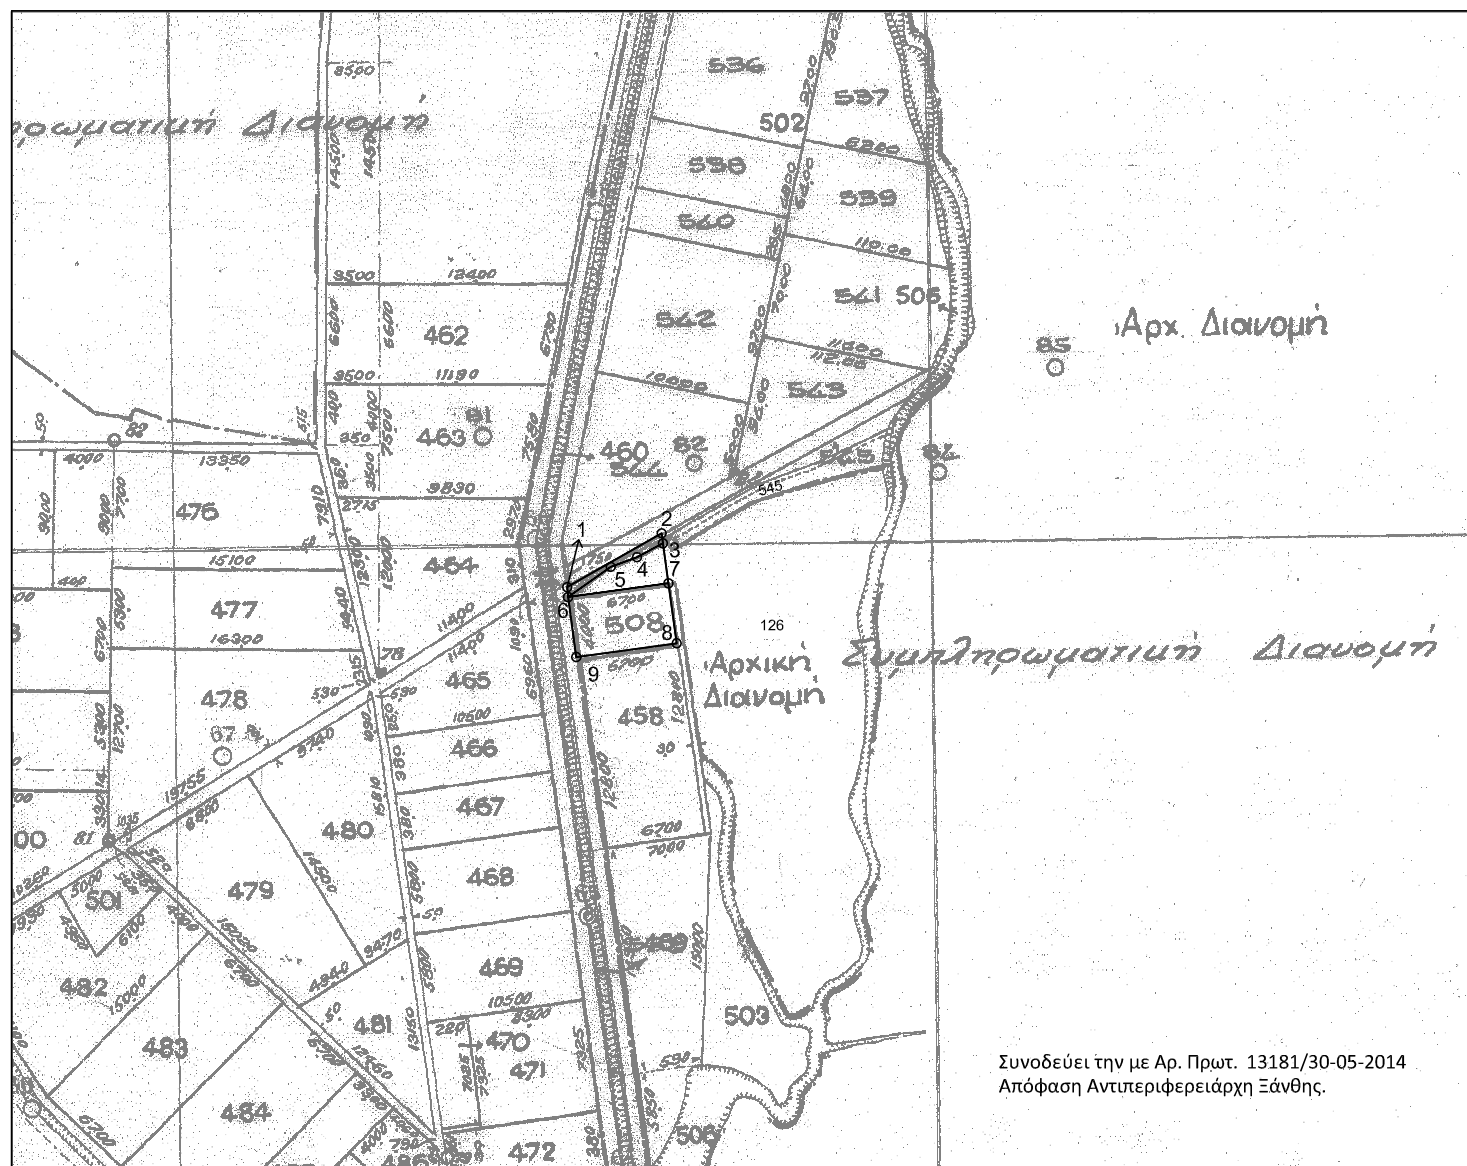

Συνοδεύει την με Αρ. Πρωτ. 13181/30-05-2014
Απόφαση Αντιπεριφερειάρχη Ξάνθης.

Συντεταγμένες τεμ. (1-2-3-4-5-6)
τμήμα τεμ. 545 σε ΕΓΣΑ ' 87

X=574878.12 Y=4548123.35
X=574877.52 Y=4548129.91
X=574939.96 Y=4548165.54
X=574940.87 Y=4548158.93
X=574923.66 Y=4548149.75
X=574906.33 Y=4548143.30

E= 339.19τ.μ.

Συντεταγμένες τεμ. (6-5-4-3-7)
τμήμα τεμ. 53 σε ΕΓΣΑ ' 87

X=574878.12 Y=4548123.35
X=574906.33 Y=4548143.30
X=574923.66 Y=4548149.75
X=574940.87 Y=4548158.93
X=574944.50 Y=4548132.47

E=994.79 τ.μ.

Συντεταγμένες τεμ. (6-7-8-9)
τεμ. 508 σε ΕΓΣΑ ' 87

X=574878.12 Y=4548123.35
X=574944.50 Y=4548132.47
X=574949.94 Y=4548092.84
X=574883.57 Y=4548083.73

E=2679.62 τ.μ.

Ξάνθη 21/3/2014
Ο Εκτελέσας την εργασία

Ξάνθη 21/3/2014
Η προϊσταμένη του τμήματος
Τοπογραφίας Εποικισμού και Αναδάσμου

ΘΕΩΡΗΘΗΚΕ
Ξάνθη 21/3/2014
Με εντολή Περιφερειάρχη Α.Μ.Θ.
Ο Προϊστάμενος της Διεύθυνσης
Αγροτικής Οικονομίας και Κτηνιατρικής

ΑΝΑΣΤΑΣΙΑΚΗΣ ΒΑΣΙΛΕΙΟΣ
Τ.Ε. ΤΟΠΟΓΡΑΦΟΣ ΜΗΧΑΝΙΚΟΣ
με βαθμό Δ'

ΤΣΙΦΟΥΤΙΔΟΥ ΜΑΡΓΑΡΙΤΑ
ΠΕ ΑΓΡΟΝΟΜΩΝ ΤΟΠΟΓΡΑΦΩΝ ΜΗΧΑΝΙΚΩΝ
ΜΕ Β ΒΑΘΜΟ

ΤΖΕΛΕΠΗΣ ΒΑΣΙΛΕΙΟΣ