


ΔΙΑΓΡΑΜΜΑ ΕΚΤΑΣΗΣ ΠΡΟΣ ΠΑΡΑΧΩΡΗΣΗ ΚΑΤΑ ΧΡΗΣΗ
ΤΜΗΜΑΤΑ ΤΕΜΑΧΙΩΝ 223 & 224
ΑΓΡΟΚΤΗΜΑ <<ΔΙΟΜΗΔΕΙΑ>> - Ν. ΞΑΝΘΗΣ
ΔΙΑΝΟΜΗ ΕΤΟΥΣ 1930 κλίμακα 1:5000

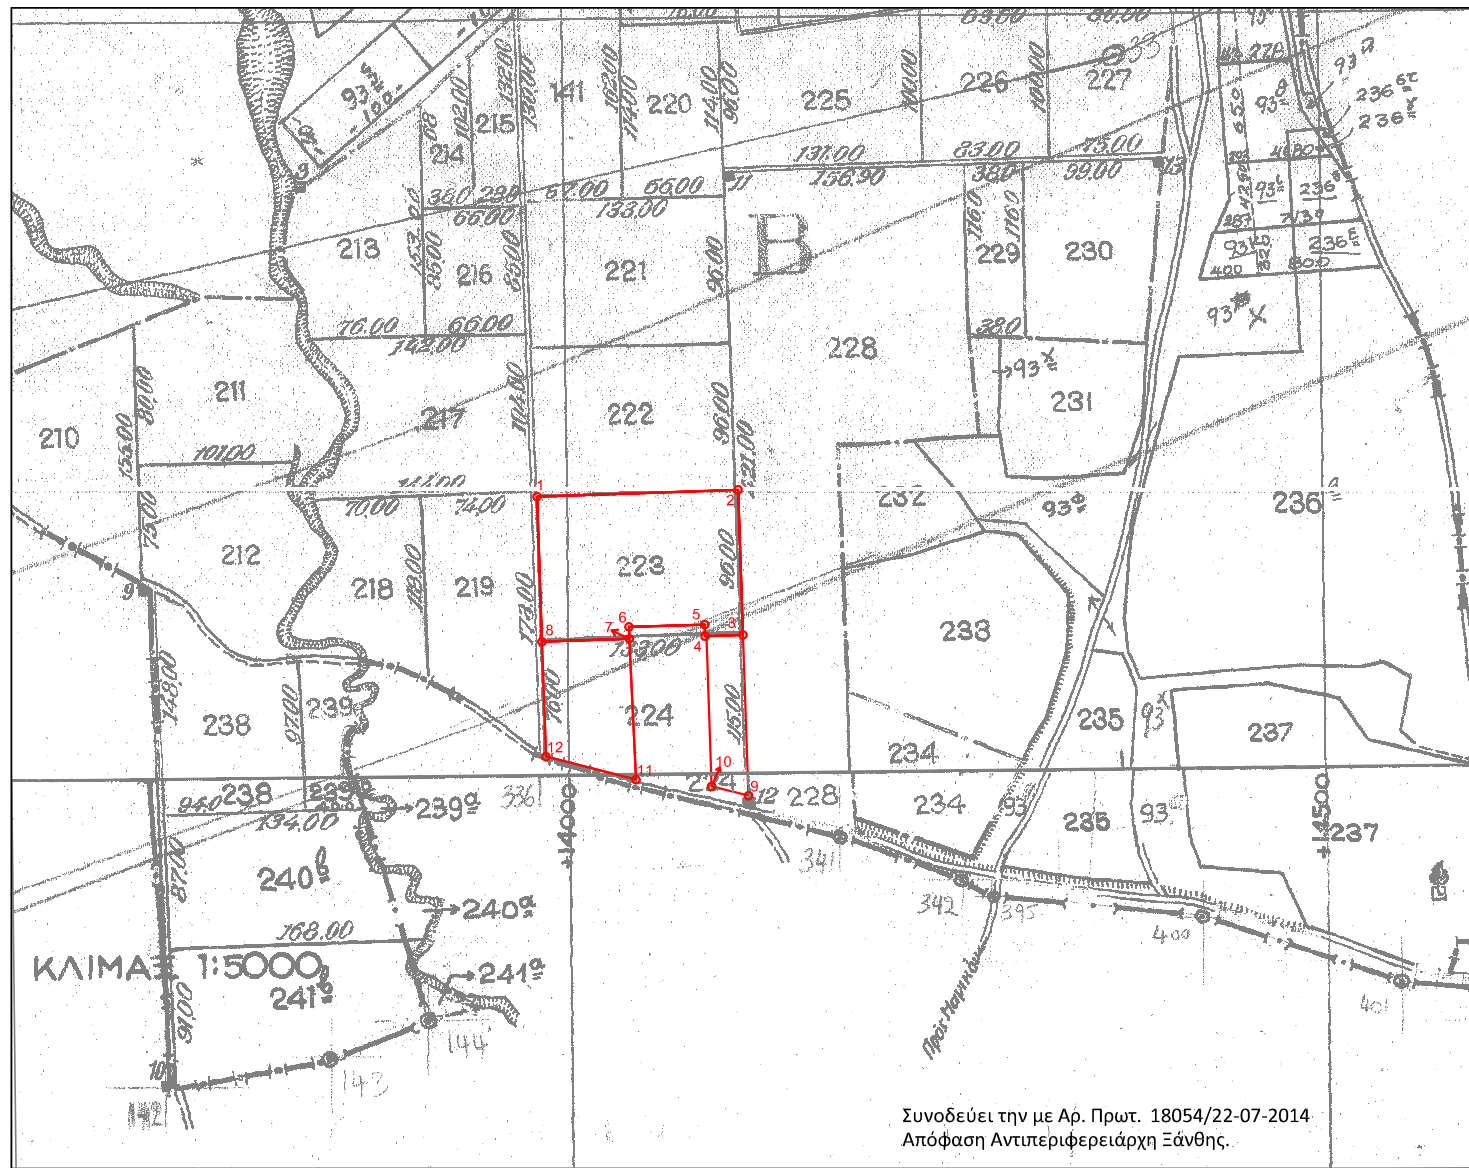

Συντεταγμένες τεμ. (1-2-3-4-5-6-7-8)
τμήμα τεμ. 223 σε ΕΓΣΑ ' 87

X=575106.50 Y=4547344.45
X=575239.42 Y=4547349.00
X=575242.71 Y=4547253.06
X=575218.49 Y=4547252.23
X=575217.55 Y=4547252.20
X=575217.41 Y=4547259.86
X=575167.35 Y=4547258.32
X=575167.54 Y=4547250.48
X=575109.79 Y=4547248.50

E= 12380.03 τ.μ.

Ξάνθη 9 / 4 / 2014
Ο Εκτελέσας την εργασία

Συντεταγμένες τεμ. (8-7-11-12)
τμήμα τεμ. 224 σε ΕΓΣΑ ' 87

X=575109.79 Y=4547248.50
X=575167.54 Y=4547250.48
X=575172.01 Y=4547157.26
X=575112.40 Y=4547172.55

E= 4940.67 τ.μ.

Ξάνθη 9 / 4 / 2014
Η προϊστάμενη του τμήματος
Τοπογραφίας Εποικισμού και Αναδάσμου

ΤΣΙΦΟΥΤΙΔΟΥ ΜΑΡΓΑΡΙΤΑ
ΠΕ ΑΓΡΟΝΟΜΩΝ ΤΟΠΟΓΡΑΦΩΝ ΜΗΧΑΝΙΚΩΝ
ΜΕ Β ΒΑΘΜΟ

Συντεταγμένες τεμ. (4-3-9-10)
τμήμα τεμ. 224 σε ΕΓΣΑ ' 87

X=575218.49 Y=4547252.23
X=575242.71 Y=4547253.06
X=575246.36 Y=4547146.70
X=575221.89 Y=4547152.85

E= 2495.14 τ.μ.

ΘΕΩΡΗΘΗΚΕ
Ξάνθη 9 / 4 / 2014
Με εντολή Περιφερειάρχη Α.Μ.Θ.
Ο Προϊστάμενος της Διεύθυνσης
Αγροτικής Οικονομίας και Κτηνιατρικής

ΑΝΑΣΤΑΣΙΑΚΗΣ ΒΑΣΙΛΕΙΟΣ
Τ.Ε. ΤΟΠΟΓΡΑΦΟΣ ΜΗΧΑΝΙΚΟΣ
με βαθμό Δ'

ΤΖΕΛΕΠΗΣ ΒΑΣΙΛΕΙΟΣ