

ΔΙΑΓΡΑΜΜΑ ΕΚΤΑΣΕΩΝ ΠΡΟΣ ΠΑΡΑΧΩΡΗΣΗ ΚΑΤΑ ΧΡΗΣΗ

ΤΕΜΑΧΙΟ 585ζ/11

ΑΓΡΟΚΤΗΜΑ << ΖΥΓΟΣ >> - Ν. ΞΑΝΘΗΣ

Διανομή έτους 1930 Κλίμακα 1:5000

ΕΛΛΗΝΙΚΗ ΔΗΜΟΚΡΑΤΙΑ

ΠΕΡΙΦΕΡΕΙΑ ΑΝΑΤ. ΜΑΚΕΔΟΝΙΑΣ-ΘΡΑΚΗΣ


ΓΕΝΙΚΗ ΔΙΕΥΘΥΝΣΗ ΠΕΡΙΦΕΡΕΙΑΚΗΣ

ΑΓΡΟΤΙΚΗΣ ΟΙΚΟΝΟΜΙΑΣ ΚΑΙ ΚΤΗΝΙΑΤΡΙΚΗΣ

ΔΙΕΥΘΥΝΣΗ ΑΓΡΟΤΙΚΗΣ ΟΙΚΟΝΟΜΙΑΣ & ΚΤΗΝΙΑΤΡΙΚΗΣ

ΠΕΡΙΦΕΡΕΙΑΚΗΣ ΕΝΟΤΗΤΑΣ ΞΑΝΘΗΣ

ΤΜΗΜΑ ΤΟΠΟΓΡΑΦΙΑΣ ΕΠΟΙΚΙΣΜΟΥ ΚΑΙ ΑΝΑΔΑΣΜΟΥ

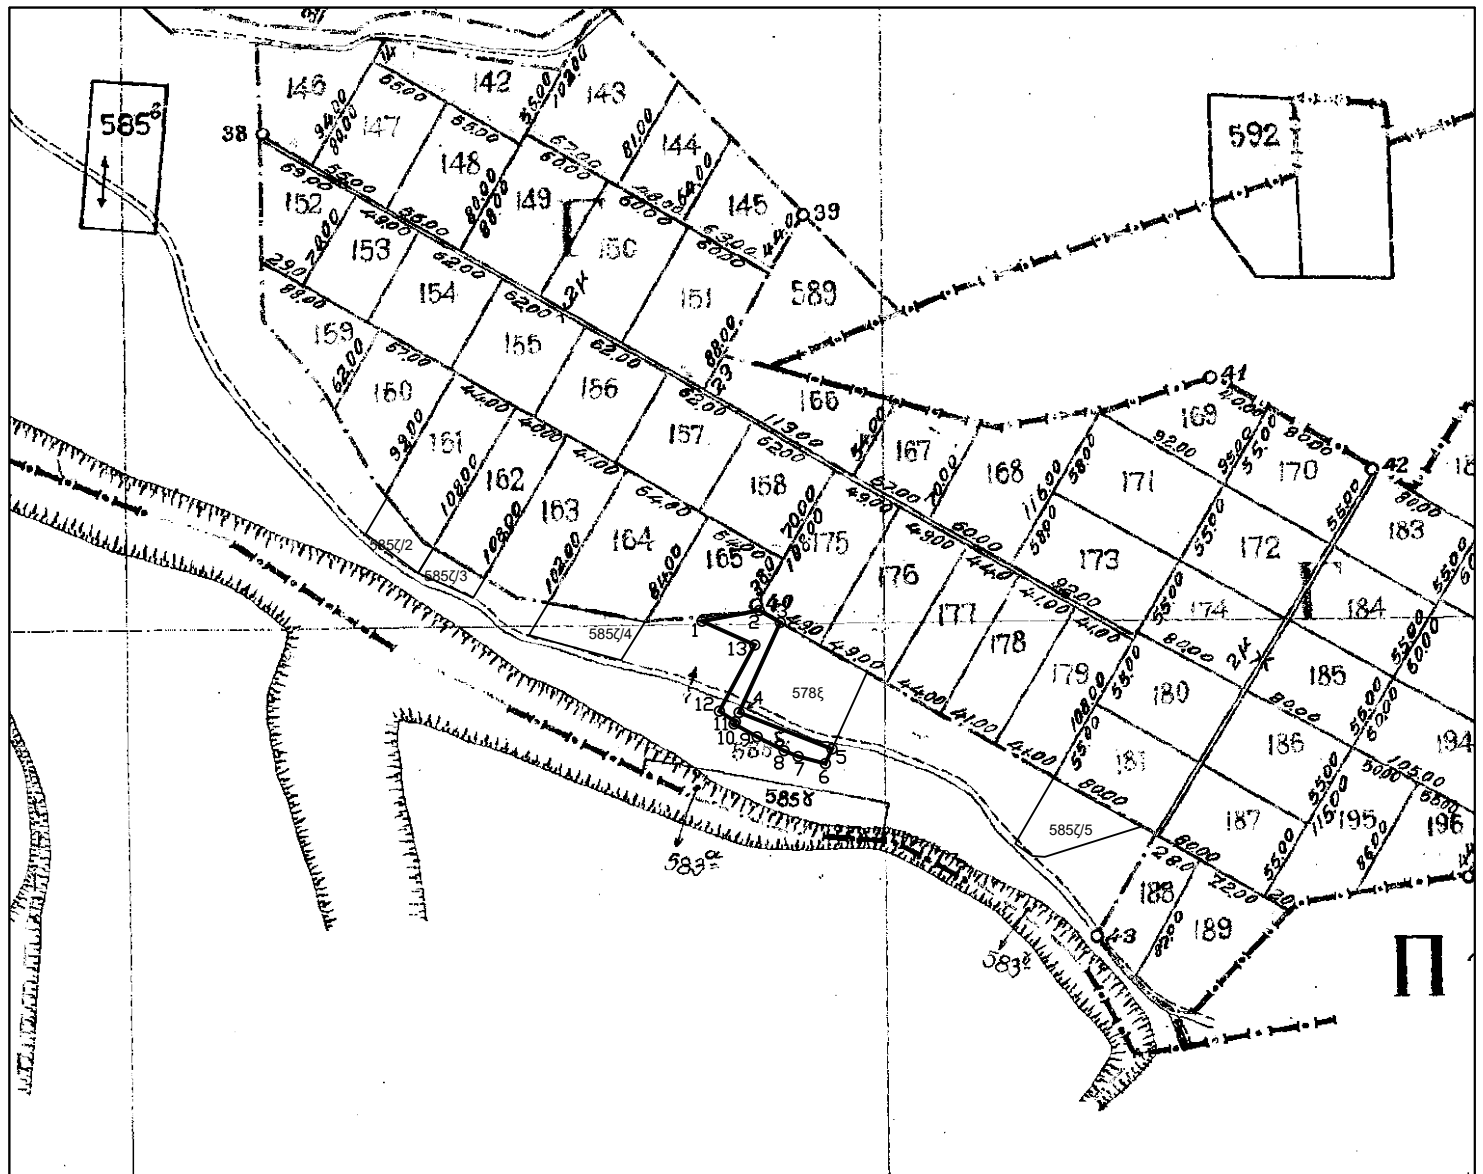

Συντεταγμένες τεμ. (1-2-...-12-13)

τμήμα τεμ. 585ζ/11 σε ΕΓΣΑ ' 87

X=578951.46 Y=4550696.39

X=578989.37 Y=4550703.52

X=579003.26 Y=4550695.58

X=578976.01 Y=4550636.01

X=579037.46 Y=4550611.89

X=579033.06 Y=4550602.26

X=579015.11 Y=4550606.94

X=579005.74 Y=4550610.75

X=578987.98 Y=4550619.96

X=578972.63 Y=4550628.49

X=578973.60 Y=4550629.98

X=578962.98 Y=4550636.92

X=578986.42 Y=4550680.68

E=1966.04 τ.μ.

ΘΕΩΡΗΘΗΚΕ

Ξάνθη 05 / 09 / 2025

Ο προϊστάμενος του τμήματος

Τοπογραφίας Εποικισμού και Αναδάσμου

Ξάνθη 05 / 09 / 2025

Ο Προϊστάμενος της Διεύθυνσης
Αγροτικής Οικονομίας και Κτηνιατρικής

Ξάνθη 05 / 09 / 2025

Ο Εκτελέσας την εργασία

ΕΥΚΟΛΙΔΗΣ ΣΤΑΥΡΟΣ
ΠΕ ΑΓΡΟΝΟΜΩΝ ΤΟΠΟΓΡΑΦΩΝ ΜΗΧΑΝΙΚΩΝΜΠΑΡΜΠΑΣ ΕΥΑΓΓΕΛΟΣ
ΠΕ ΑΓΡΟΝΟΜΩΝ ΤΟΠΟΓΡΑΦΩΝ ΜΗΧΑΝΙΚΩΝΚΑΜΑΡΙΑΝΑΚΗΣ ΑΝΔΡΕΑΣ
ΓΕΩΠΟΝΟΣ