


ΔΙΑΓΡΑΜΜΑ ΕΚΤΑΣΗΣ ΠΡΟΣ ΠΑΡΑΧΩΡΗΣΗ ΚΑΤΑ ΧΡΗΣΗ  
ΤΜΗΜΑ ΤΕΜΑΧΙΟΥ 354  
ΑΓΡΟΚΤΗΜΑ << ΑΥΞΕΝΤΙΟ >> - Ν. ΞΑΝΘΗΣ  
ΑΝΑΔΑΣΜΟΣ ΕΤΟΥΣ 1998-2003 κλίμακα 1:5000

ΤΜΗΜΑ ΤΟΠΟΓΡΑΦΙΑΣ ΕΠΟΙΚΙΣΜΟΥ ΚΑΙ ΑΝΑΔΑΣΜΟΥ

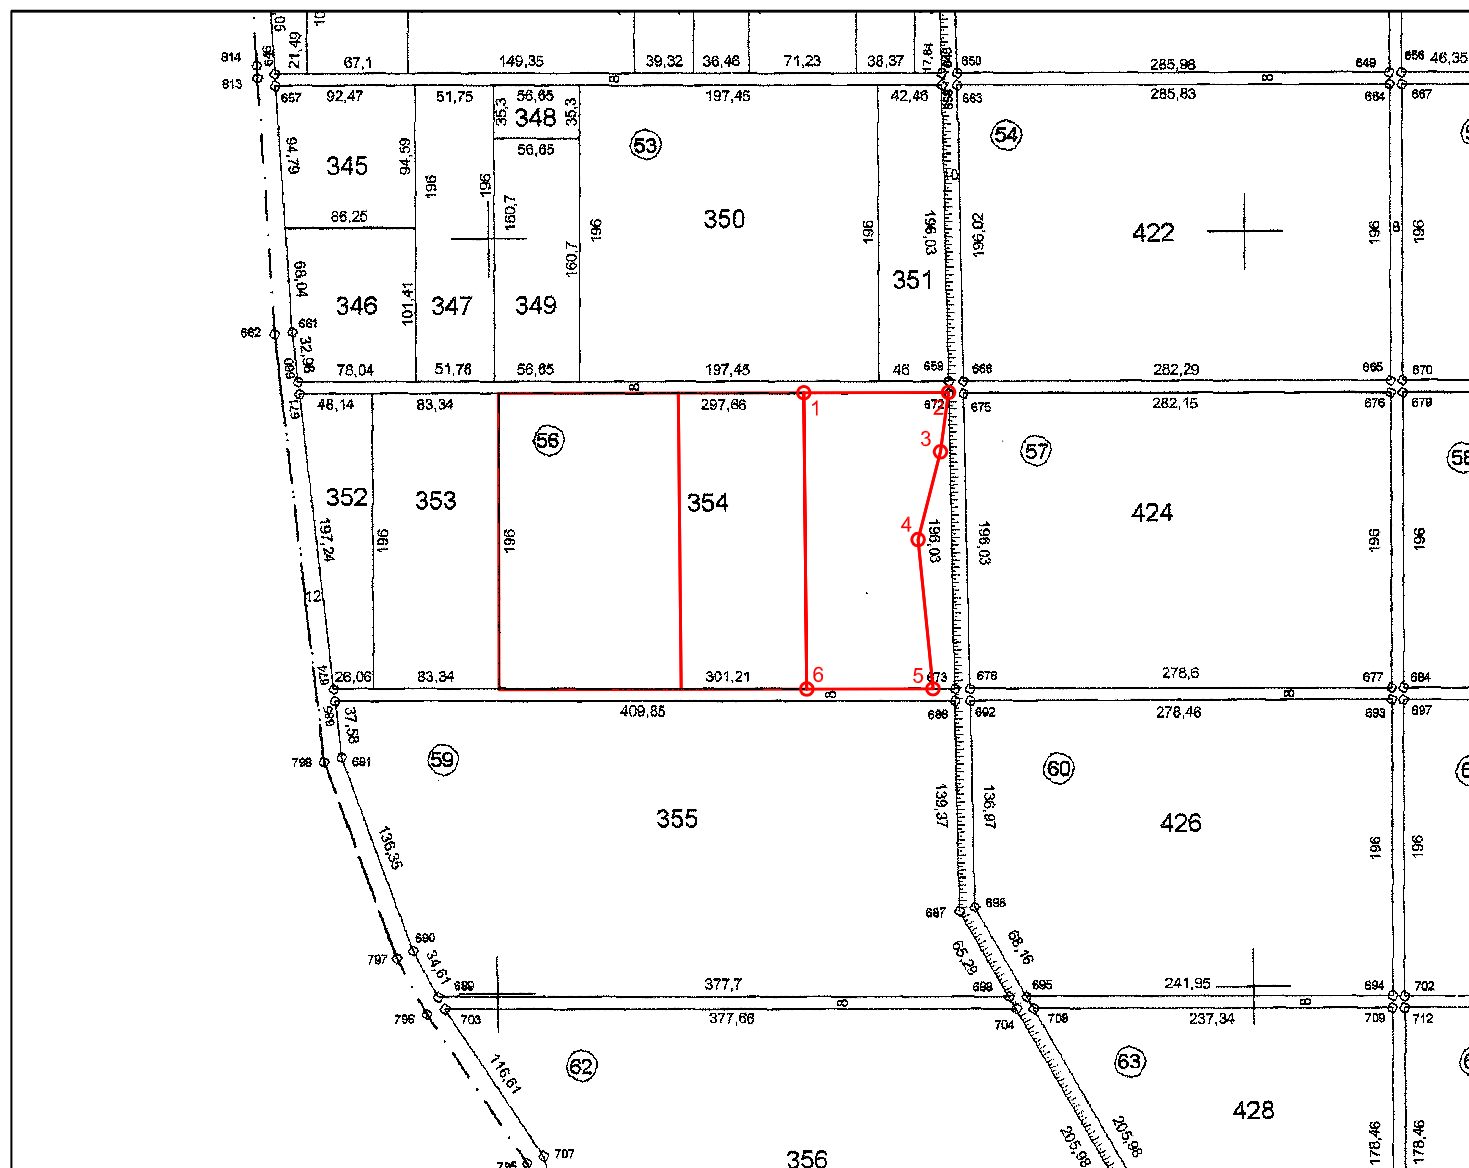

Συντεταγμένες τεμ. ( 1-2-3-4-5-6 )  
τμήμα τεμαχίου 354 σε ΕΓΣΑ ' 87

X=577413.36 Y=4545104.80  
X=577508.97 Y=4545105.02  
X=577503.69 Y=4545065.77  
X=577488.85 Y=4545007.72  
X=577498.72 Y=4544909.06  
X=577415.29 Y=4544908.87

E=16205.81 τ.μ.

Συνοδεύει την με Αρ. Πρωτ. 12235/21-5-2014  
Απόφαση Αντιπεριφερειάρχη Ξάνθης.

Ξάνθη 31 / 3 / 2014  
Ο Εκτελέσας την εργασία

Ξάνθη 31 / 3 / 2014  
Η προϊστάμενη του τμήματος  
Τοπογραφίας Εποικισμού και Αναδάσμου

ΘΕΩΡΗΘΗΚΕ  
Ξάνθη 31 / 3 / 2014  
Με εντολή Περιφερειάρχη Α.Μ.Θ.  
Ο Προϊστάμενος της Διεύθυνσης  
Αγροτικής Οικονομίας και Κτηνιατρικής

ΑΝΑΣΤΑΣΙΑΚΗΣ ΒΑΣΙΛΕΙΟΣ  
Τ.Ε. ΤΟΠΟΓΡΑΦΟΣ ΜΗΧΑΝΙΚΟΣ  
με βαθμό Δ'

ΤΣΙΦΟΥΤΙΔΟΥ ΜΑΡΓΑΡΙΤΑ  
ΠΕ ΑΓΡΟΝΟΜΩΝ ΤΟΠΟΓΡΑΦΩΝ ΜΗΧΑΝΙΚΩΝ  
ΜΕ Β' ΒΑΘΜΟ

ΤΖΕΛΕΠΗΣ ΒΑΣΙΛΕΙΟΣ