




ΑΠΟΣΠΑΣΜΑ ΣΥΝΟΙΚΙΣΜΟΣ "ΚΟΚΚΙΝΟΧΩΡΙΟΥ"

ΟΡΙΣΤΙΚΗ ΔΙΑΝΟΜΗ 1973
ΚΛΙΜΑΚΑ 1: 1000

Π.Α.Μ.Θ. 15.04.2025
Α. Π.: οικ. 127645/5750



ΕΓΣΑ 87

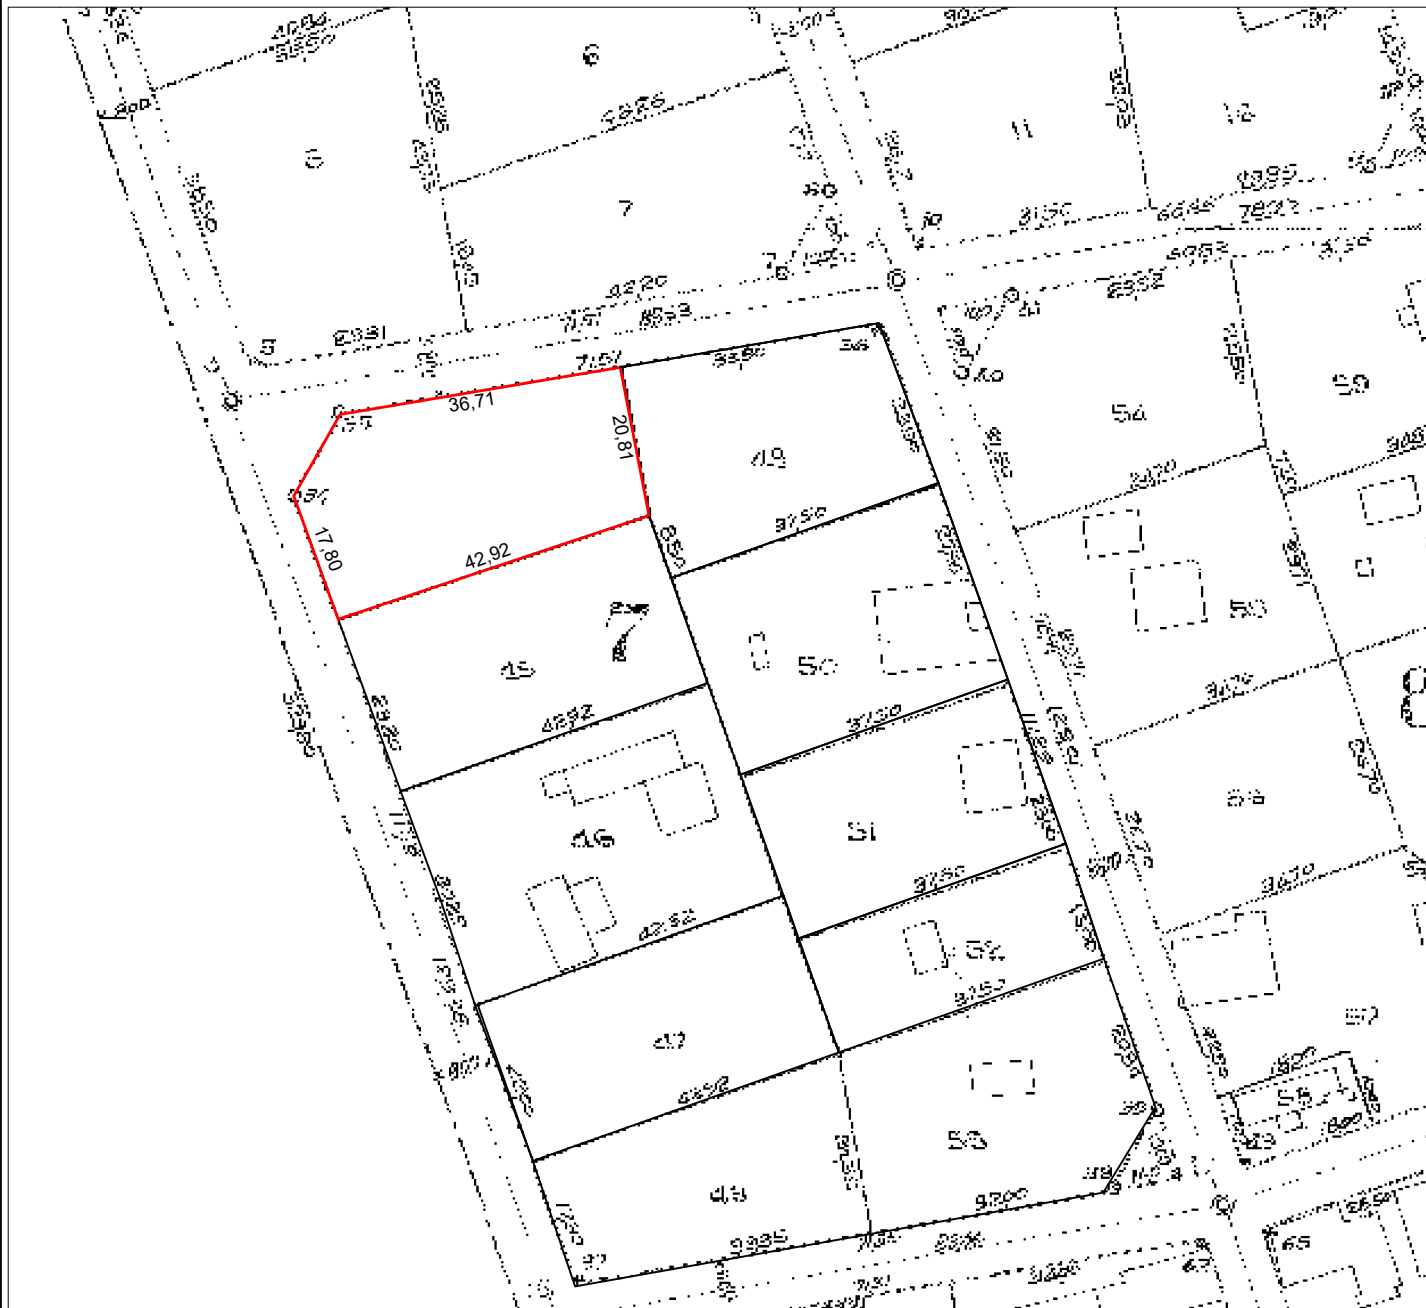

Αυτούσιο το οικόπεδο 44 (ΟΤ 7) εμβαδού 1.033 τ.μ.:

α/α	X	Y
A	499702,884	4517866,828
B	499739,029	4517873,250
Γ	499743,049	4517852,824
Δ	499702,430	4517838,936
E	499696,420	4517855,692