



ΑΠΟΣΠΑΣΜΑ
ΑΡΓΟΚΤΗΜΑΤΟΣ
"ΜΙΚΡΟΧΩΡΙ-ΠΛΑΤΑΝΟΤΟΠΟΣ ΤΡΙΤΑ"
ΣΥΜΠΛΗΡΩΜΑΤΙΚΗ ΔΙΑΝΟΜΗ 1976
ΚΛΙΜΑΚΑ 1:5000

Π.Α.Μ.Θ. 19.08.2025
Α. Π.: οικ. 281477/13863

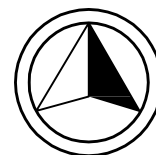

ΕΓΣΑ 87

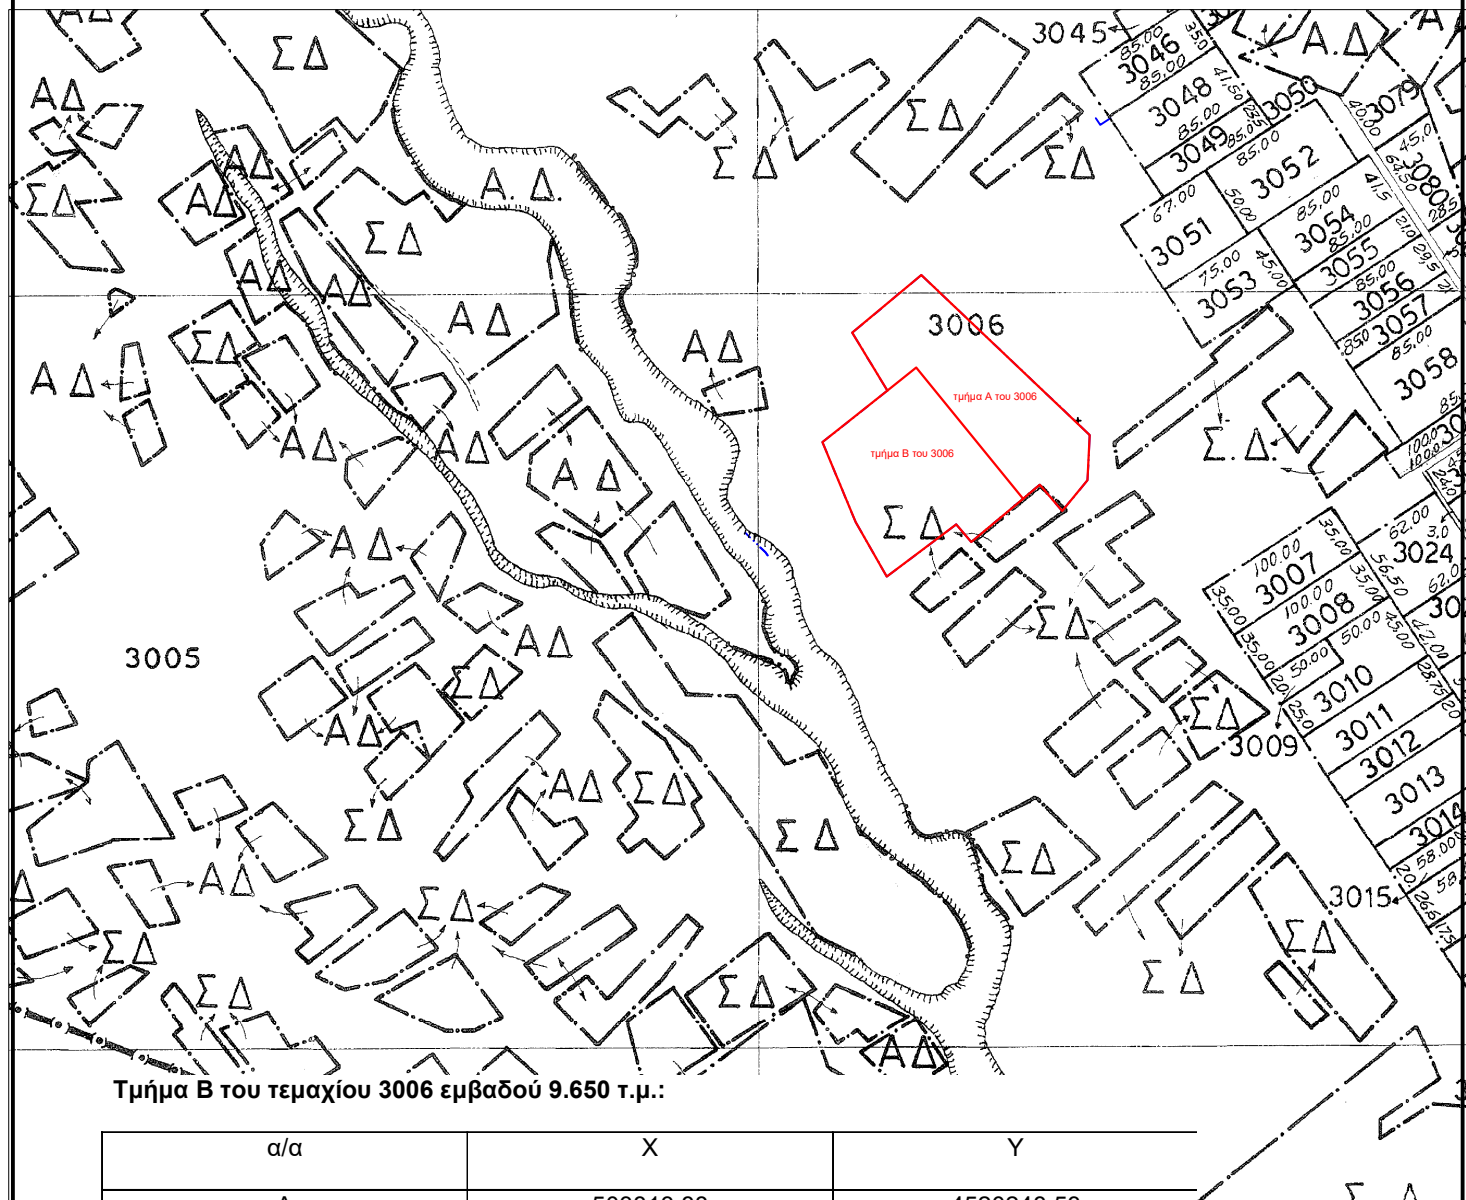

Τμήμα Β του τεμαχίου 3006 εμβαδού 9.650 τ.μ.:

α/α	X	Y
A	503813,88	4520248,53
B	503743,17	4520335,14
Γ	503724,08	4520319,94
Κ	503681,22	4520285,81
Λ	503703,05	4520233,03
Μ	503723,72	4520196,97
Ν	503769,66	4520231,47
Ξ	503779,52	4520219,84