


ΑΠΟΣΠΑΣΜΑ

ΑΡΓΟΚΤΗΜΑΤΟΣ

"ΜΙΚΡΟΧΩΡΙ-ΠΛΑΤΑΝΟΤΟΠΟΣ ΤΡΙΤΑ"

ΣΥΜΠΛΗΡΩΜΑΤΙΚΗ ΔΙΑΝΟΜΗ 1976

ΚΛΙΜΑΚΑ 1:5000

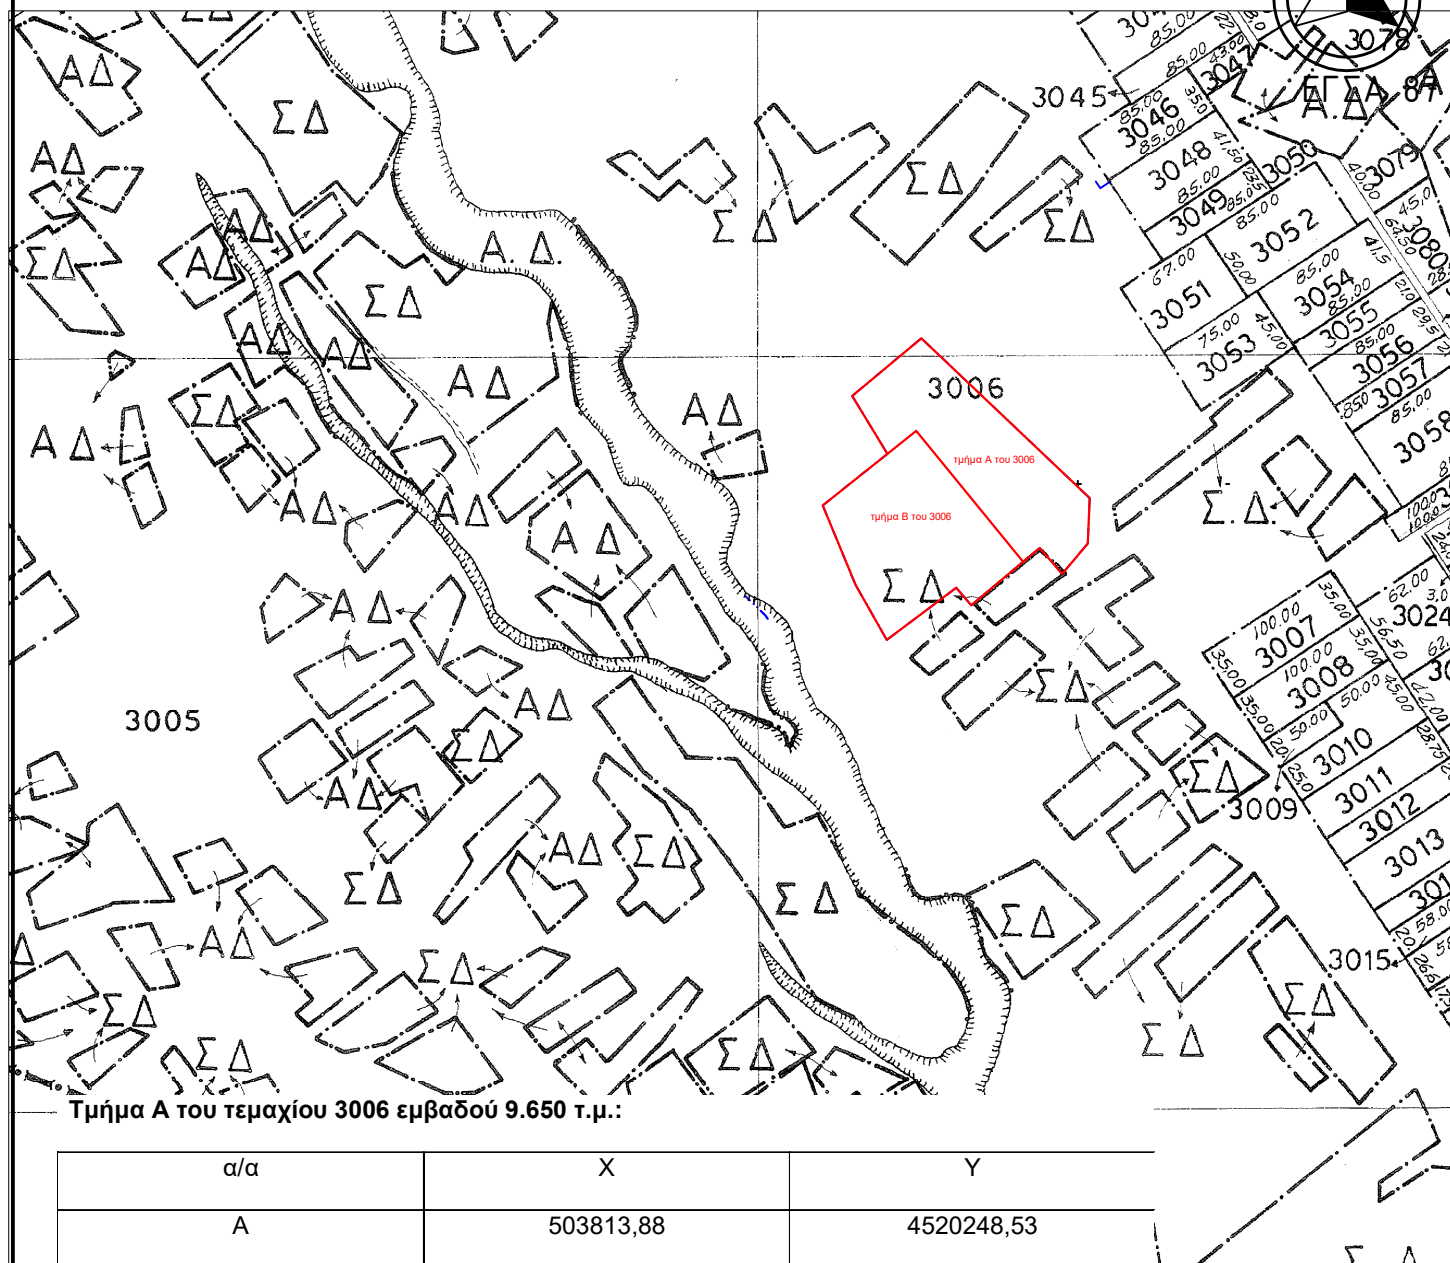

Τμήμα Α του τεμαχίου 3006 εμβαδού 9.650 τ.μ.:

α/α	X	Y
A	503813,88	4520248,53
B	503743,17	4520335,14
Γ	503724,08	4520319,94
Δ	503700,81	4520358,22
E	503746,47	4520396,35
Z	503857,90	4520290,59
H	503856,43	4520260,62
Θ	503839,58	4520240,42
I	503824,81	4520257,65