


ΑΠΟΣΠΑΣΜΑ

ΑΡΓΟΚΤΗΜΑΤΟΣ


"ΜΙΚΡΟΧΩΡΙ-ΠΛΑΤΑΝΟΤΟΠΟΣ - ΤΡΙΤΑ"

ΣΥΜΠΛΗΡΩΜΑΤΙΚΗ ΔΙΑΝΟΜΗ 1976

ΚΛΙΜΑΚΑ 1:5000

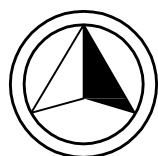

ΕΓΣΑ 87

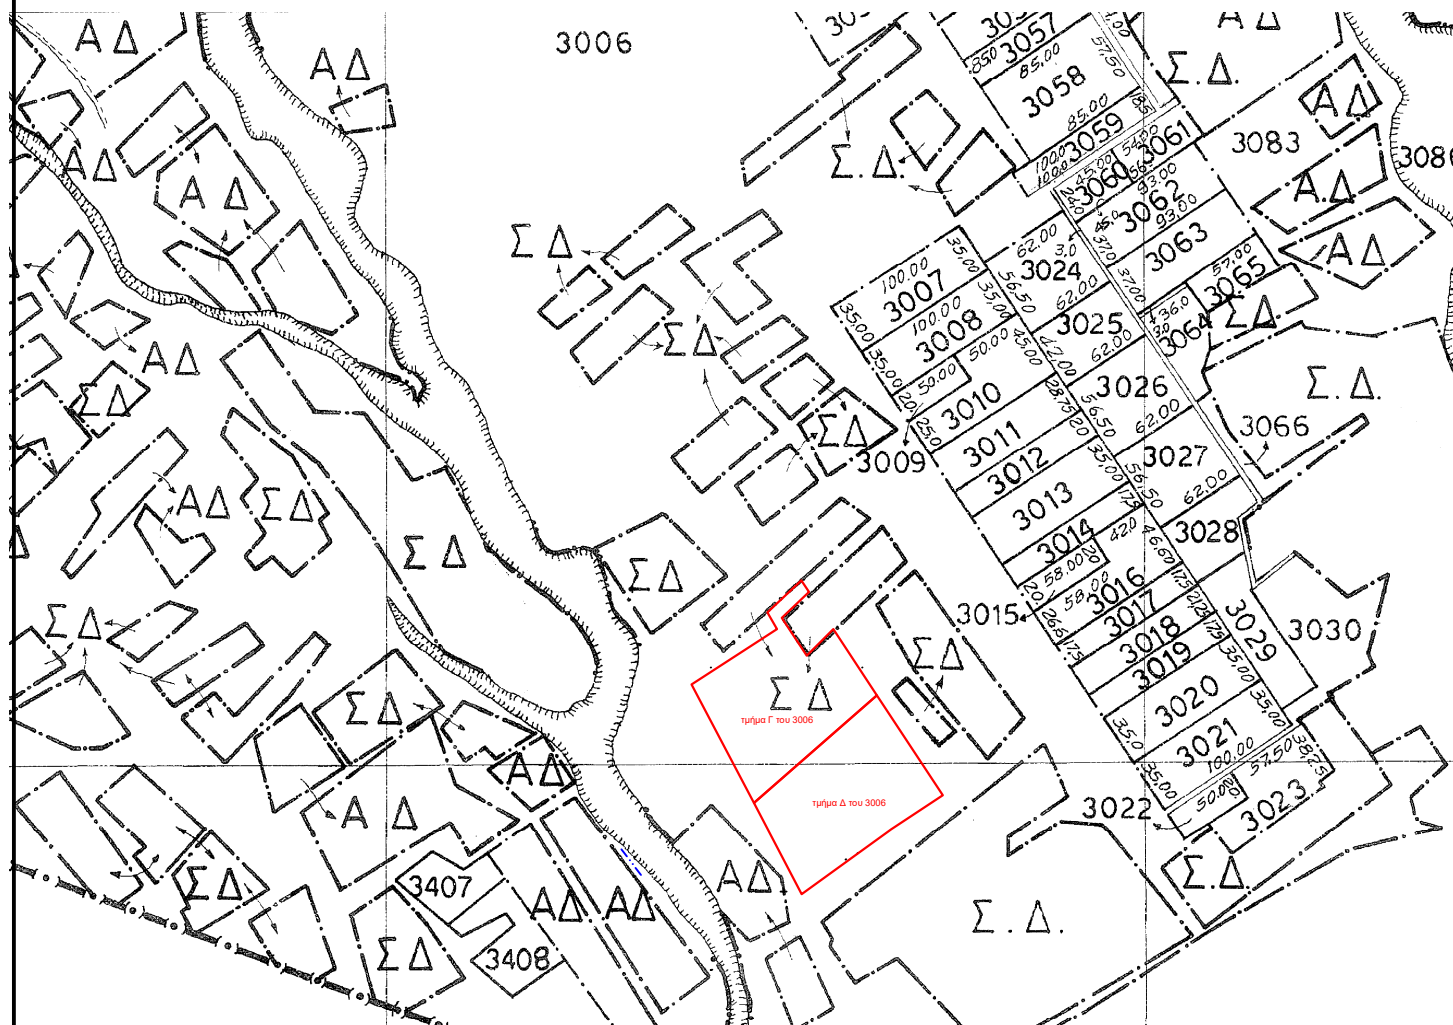

Τμήμα Γ του τεμαχίου 3006 εμβαδού 7.996,42 τ.μ.:

α/α	Χ	Υ
Α	503880,38	4519858,58
Β	503961,75	4519929,74
Γ	503932,93	4519973,62
Δ	503915,25	4519956,10
Ε	503898,79	4519980,94
Ζ	503916,86	4519998,08
Η	503911,75	4520005,86
Θ	503889,28	4519984,62
Ι	503895,56	4519973,58
Κ	503839,16	4519937,05