


# ΑΠΟΣΠΑΣΜΑ

## ΑΡΓΟΚΤΗΜΑΤΟΣ


### "ΜΙΚΡΟΧΩΡΙ-ΠΛΑΤΑΝΟΤΟΠΟΣ - ΤΡΙΤΑ"

ΣΥΜΠΛΗΡΩΜΑΤΙΚΗ ΔΙΑΝΟΜΗ 1976

ΚΛΙΜΑΚΑ 1:5000

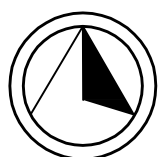

ΕΓΣΑ 87

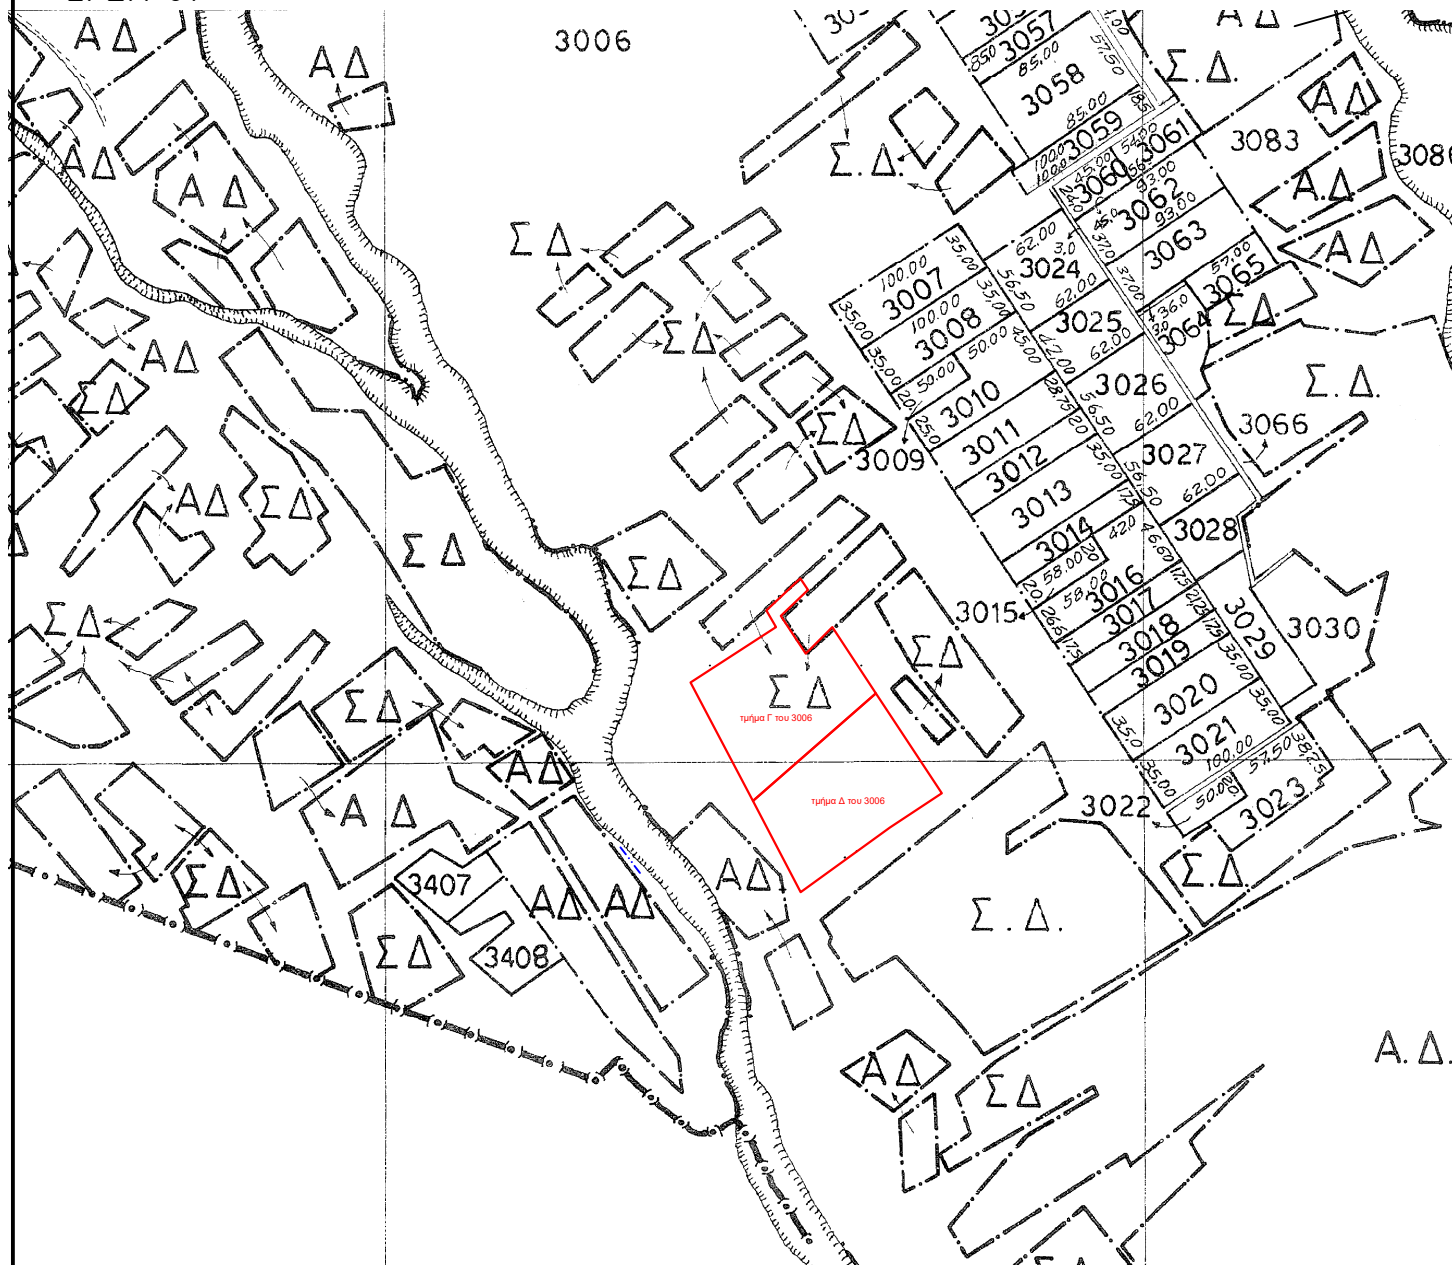

Τμήμα Δ του τεμαχίου 3006 εμβαδού 7.996,42 τ.μ.:

| α/α | X         | Y          |
|-----|-----------|------------|
| A   | 503880,38 | 4519858,58 |
| B   | 503961,75 | 4519929,74 |
| Λ   | 504005,14 | 4519863,67 |
| M   | 503970,95 | 4519841,20 |
| N   | 503911,99 | 4519798,41 |