





ΑΠΟΣΠΑΣΜΑ ΑΡΓΟΚΤΗΜΑΤΟΣ "ΕΛΑΙΟΧΩΡΙ"

Π.Α.Μ.Θ. 12.09.2025
Α. Π.: 146760/6635
Απάντηση στο: 146760/6635

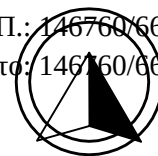

ΕΓΣΑ 87

ΣΥΜΠΛΗΡΩΜΑΤΙΚΗ ΔΙΑΝΟΜΗ 1963
ως αναθεωρήθη το 1971-75
ΚΛΙΜΑΚΑ 1: 5000

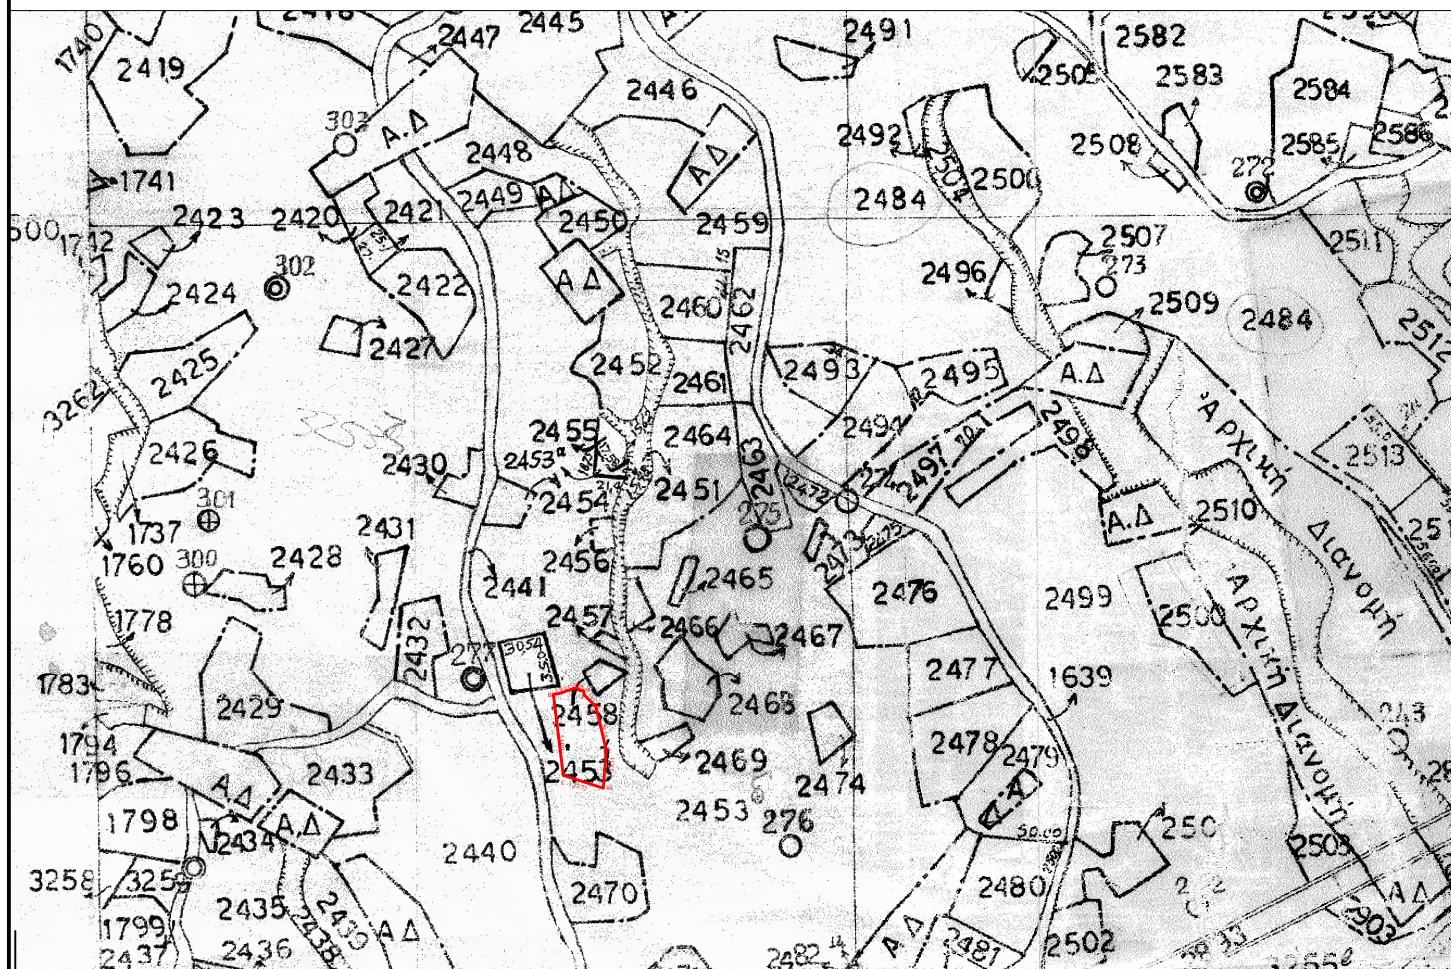

Τμήμα του τεμαχίου με τον αριθμό 2453 έκτασης 1.653,35 τ.μ.:

Συντεταγμένες Κορυφών Τμήματος προς
εκμίσθωση 2 από την κοινόχρηστη έκταση
2453 συμπληρωματικής διανομής 1963
Ελεσχωρίου Καβάλας σε ΕΓΣΑ 87

Κορυφή	X	Y	Li,i+1
B	520781.020	4516124.370	3.92
E	520784.910	4516124.840	12.29
Z	520796.540	4516128.810	3.18
H	520798.780	4516126.550	2.12
Θ	520800.880	4516126.810	2.74
I	520801.210	4516124.090	11.43
K	520809.240	4516115.950	29.18
Λ	520815.910	4516087.540	25.31
M	520814.010	4516062.300	27.72
Γ	520787.620	4516070.770	54.00
Εμβαδόν : B-E-Z-H-Θ-I-K-Λ-M-Γ-B : 1653.35μ2			