



ΑΠΟΣΠΑΣΜΑ ΑΓΡΟΚΤΗΜΑΤΟΣ "ΝΕΑ ΗΡΑΚΛΕΙΤΣΑ"

ΣΥΜΠΛΗΡΩΜΑΤΙΚΗ ΔΙΑΝΟΜΗ 1940

Όπως αναμορφώθηκε με την
06/9613/21-9-01 Απ. Νομ.


ΚΛΙΜΑΚΑ 1:2000

Π.Α.Μ.Θ. 30.06.2025

Α. Π.: οικ. 219928/10757



ΕΓΣΑ 87

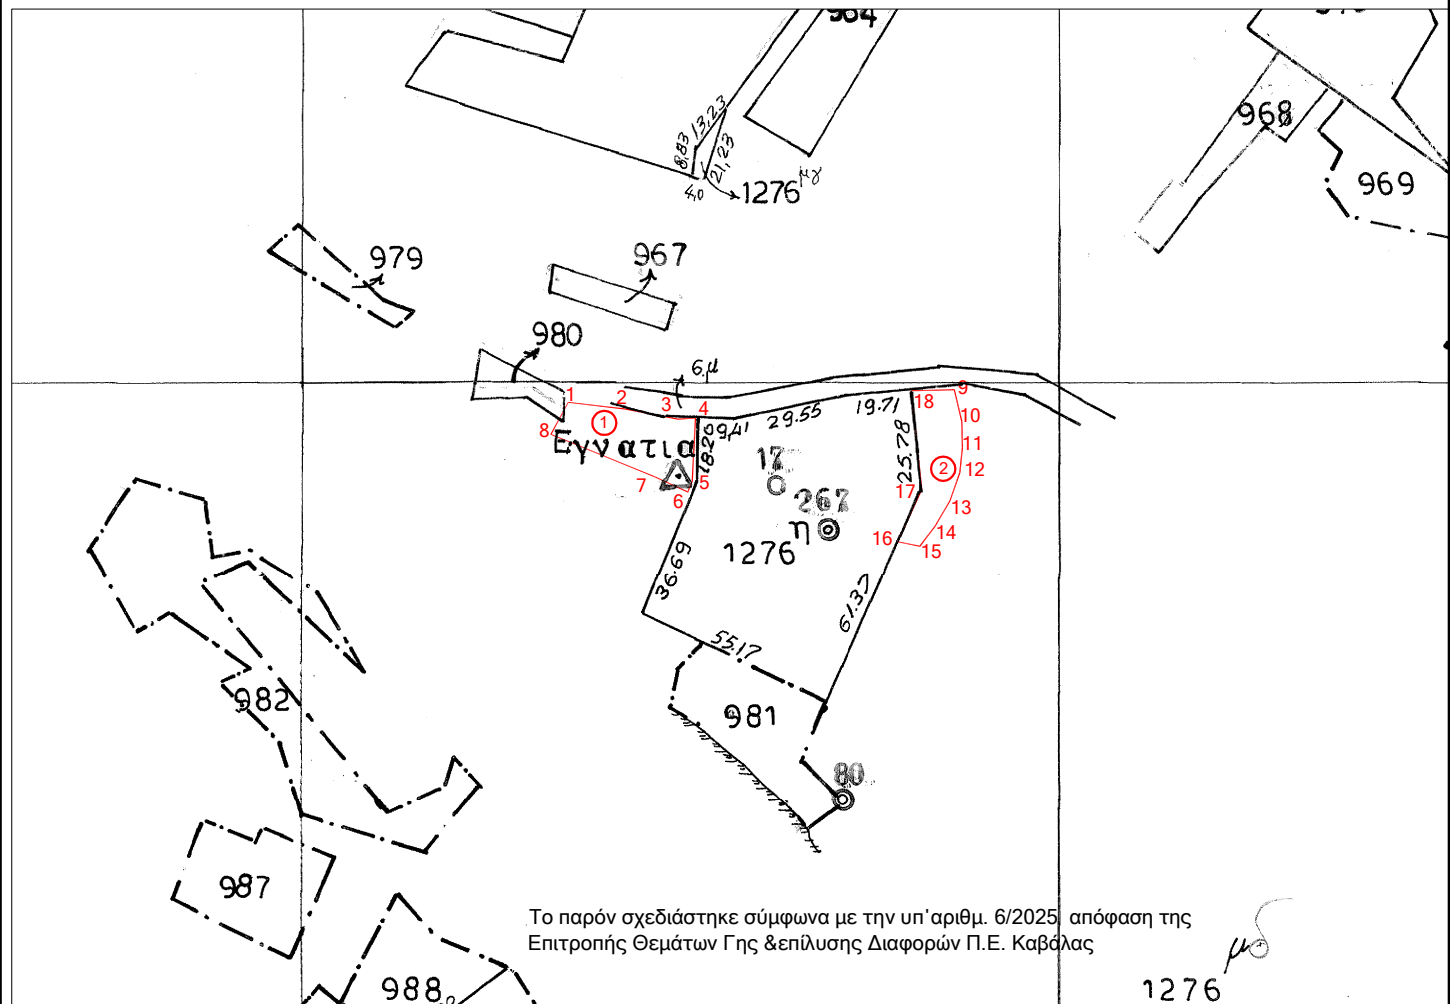

Το παρόν σχεδιάστηκε σύμφωνα με την υπ' αριθμ. 6/2025 απόφαση της
Επιτροπής Θεμάτων Γης & επίλυσης Διαφορών Π.Ε. Καβάλας

1276

Τμήμα (1) του τεμαχίου με τον αριθμό 1276 έκτασης 516,11 τ.μ.:

Τμήμα (2) του τεμαχίου με τον αριθμό 1276 έκτασης 362,89 τ.μ.:

ΠΙΝΑΚΑΣ ΣΥΝΤΕΤΑΓΜΕΝΩΝ ΚΟΡΥΦΩΝ ΤΕΜΑΧΙΟΥ ① (ΕΓΣΑ '87)			
ΣΗΜΕΙΟ	X	Y	ΜΗΚΟΣ
1	525721.277	4524935.727	14.94
2	525736.117	4524933.986	
3	525750.350	4524931.294	14.49
4	525754.900	4524931.574	4.56
5	525754.080	4524914.880	16.71
6	525752.864	4524912.044	3.09
7	525744.042	4524916.118	9.72
8	525716.719	4524927.265	29.51
1	525721.277	4524935.727	9.61
Ε= 516.11 τ.μ.			

ΠΙΝΑΚΑΣ ΣΥΝΤΕΤΑΓΜΕΝΩΝ ΚΟΡΥΦΩΝ ΤΕΜΑΧΙΟΥ ② (ΕΓΣΑ '87)			
ΣΗΜΕΙΟ	X	Y	ΜΗΚΟΣ
9	525823.342	4524939.055	8.54
10	525825.312	4524930.742	6.88
11	525825.493	4524923.867	6.69
12	525824.821	4524917.209	7.87
13	525822.234	4524909.774	7.72
14	525818.324	4524903.119	6.77
15	525814.254	4524897.707	5.15
16	525809.194	4524898.644	16.16
17	525816.080	4524913.269	25.52
18	525813.570	4524938.661	9.78
9	525823.342	4524939.055	
Ε= 362.89 τ.μ.			