



ΑΠΟΣΠΑΣΜΑ ΑΓΡΟΚΤΗΜΑΤΟΣ "ΝΕΑ ΗΡΑΚΛΕΙΤΣΑ"

ΟΡΙΣΤΙΚΗ ΔΙΑΝΟΜΗ 1932 & ΣΥΜΠΛ/ΤΙΚΗ 1940

Όπως αναμορφώθηκε με την

06/9613/21-9-01 Απ. Νομ.

ΚΛΙΜΑΚΑ 1:5000


Π.Α.Μ.Θ. 30.06.2025

Α. Π.: 266264/11480

Απάντηση στο: 266264/11480



ΕΓΣΑ 87

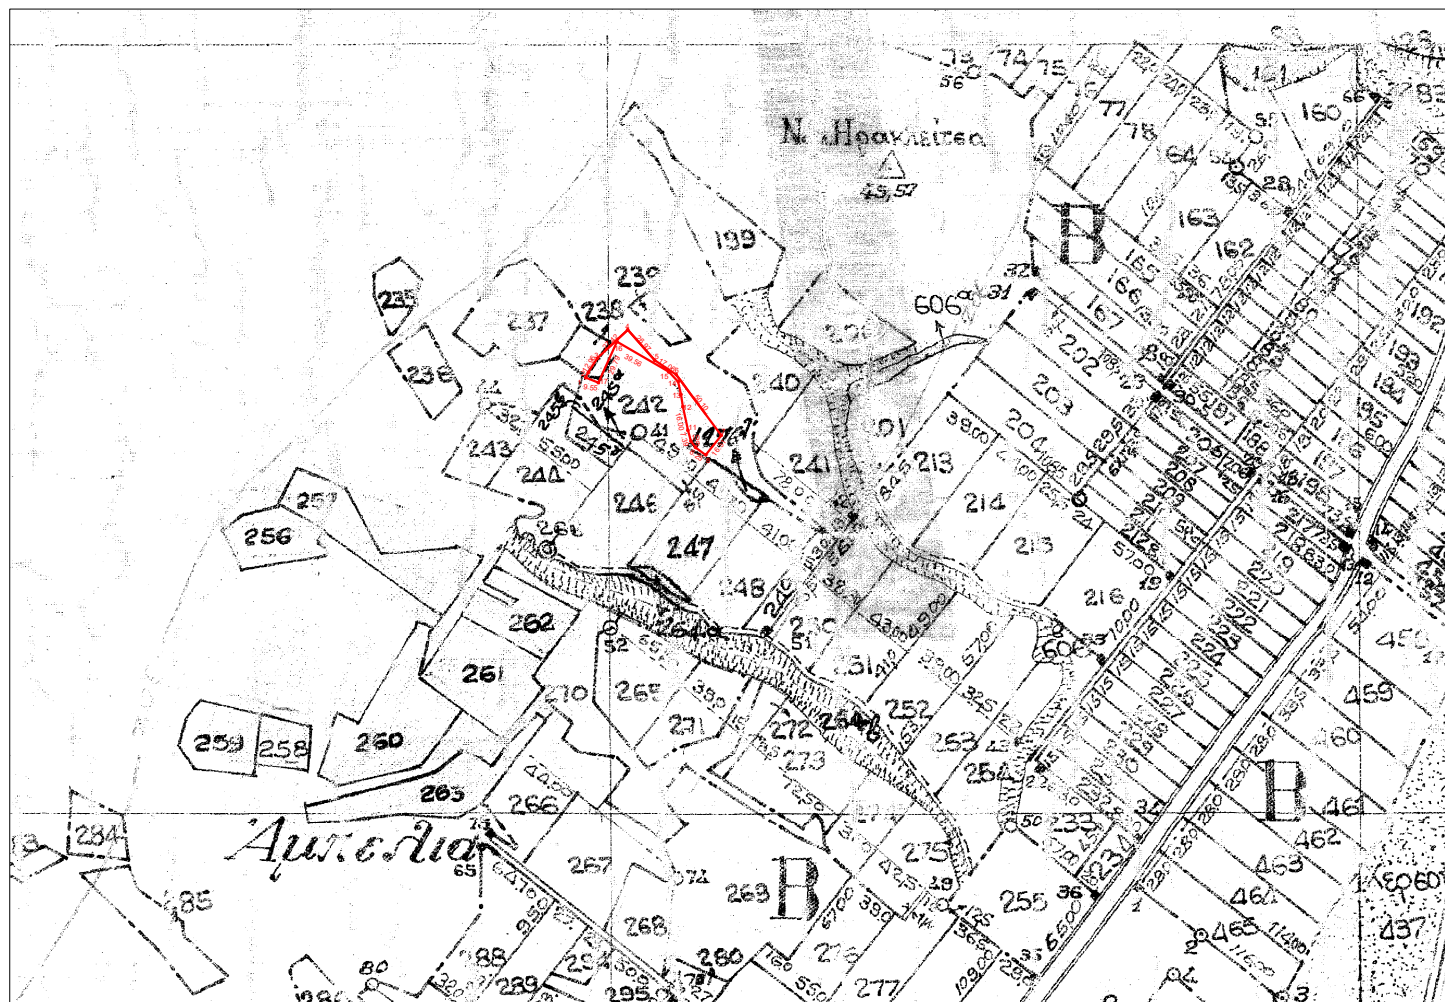

Το παρόν σχεδιάστηκε σύμφωνα με την υπ' αριθμ. **6/2025** απόφαση της Επιτροπής Θεμάτων Γης & επίλυσης Διαφορών Π.Ε. Καβάλας

ΕΜΒΑΔΟΜΕΤΡΗΣΕΙΣ

ΕΓΣΑ 87

	E	N	
1	525936.38	4525223.46	--
2	525938.24	4525227.23	4.21
3	525945.20	4525238.16	12.96
4	525965.15	4525256.96	27.42
5	525982.94	4525236.70	26.97
6	525997.20	4525227.33	17.06
7	526027.03	4525187.08	50.10
8	526016.75	4525174.16	16.51
9	526010.08	4525179.02	8.25
10	526006.94	4525183.29	5.30
11	526004.96	4525190.40	7.39
12	526001.67	4525206.06	16.00
13	526000.33	4525214.09	8.14
14	525998.57	4525222.65	8.74
15	525992.31	4525229.09	8.98
16	525958.16	4525249.06	39.56
17	525945.81	4525221.95	29.79
1	525936.38	4525223.46	9.55

Εμβαδό έκτασης με στοιχεία (1-2-...-17-1) = 979.73 μ2

Τμήμα 1-2-3-...16-17-1 του τεμαχίου

με τον αριθμό 1276 έκτασης 979,73 τ.μ.: