



ΑΠΟΣΠΑΣΜΑ
ΑΡΓΟΚΤΗΜΑΤΟΣ
"ΑΜΙΣΙΑΝΑ"
ΣΥΜΠΛΗΡΩΜΑΤΙΚΗ ΔΙΑΝΟΜΗ 1963

Π.Α.Μ.Θ. 03.06.2025
Α. Π.: οικ. 186255/8967

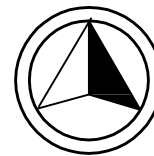

ΕΓΣΑ 87

ΚΛΙΜΑΚΑ 1:5000

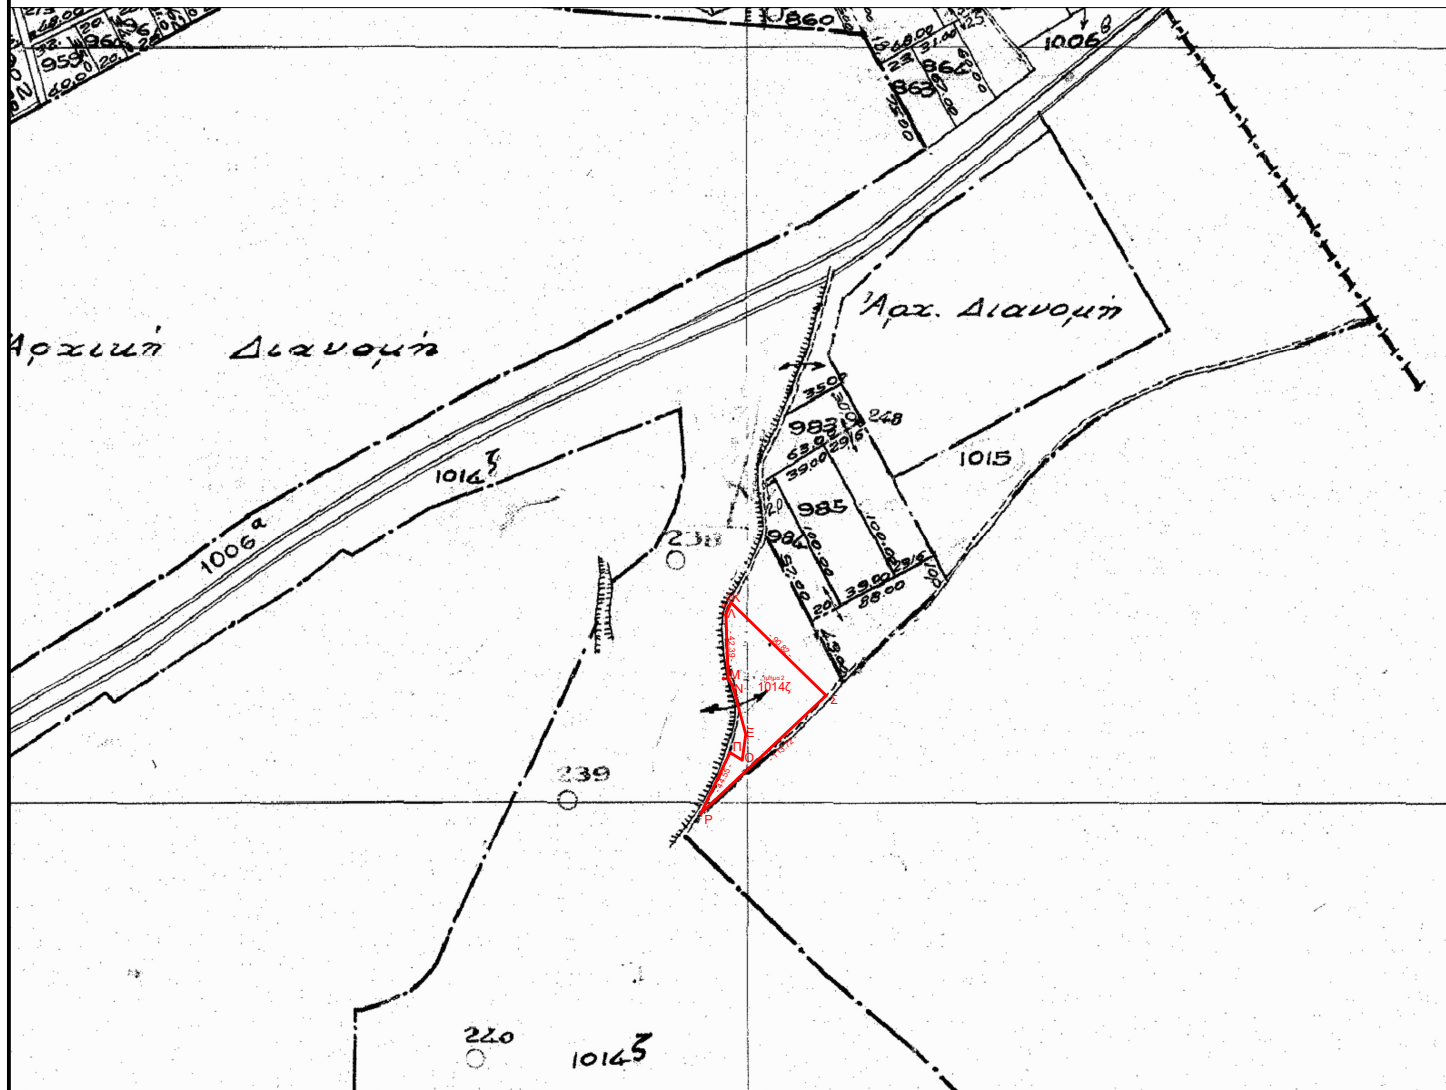

Το παρόν σχεδιάστηκε σε εφαρμογή της 9/2023 Απόφασης της Ε.Θ.Γ.Ε.Δ.

Τμήμα 2 του τεμαχίου 1014 εμβαδού 4.034,66 τ.μ.:

α/α	X	Y
Κ	528366,21	4532151,06
Λ	528362,43	4532143,48
Μ	528463,94	4532101,12
Ν	528366,91	4532096,66
Ξ	528375,54	4532064,25
Ο	528373,40	4532047,24
Π	528365,22	4532052,26
Ρ	528431,11	4532087,53
Κ	528366,21	4532151,06