



ΑΠΟΣΠΑΣΜΑ
ΑΡΓΟΚΤΗΜΑΤΟΣ
"ΑΜΙΣΙΑΝΑ"
ΣΥΜΠΛΗΡΩΜΑΤΙΚΗ ΔΙΑΝΟΜΗ 1972

Π.Α.Μ.Θ. 03.06.2025
Α. Π.: οικ. 186267/8973

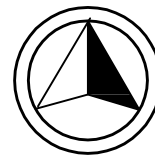

ΕΓΣΑ 87

ΚΛΙΜΑΚΑ 1:5000

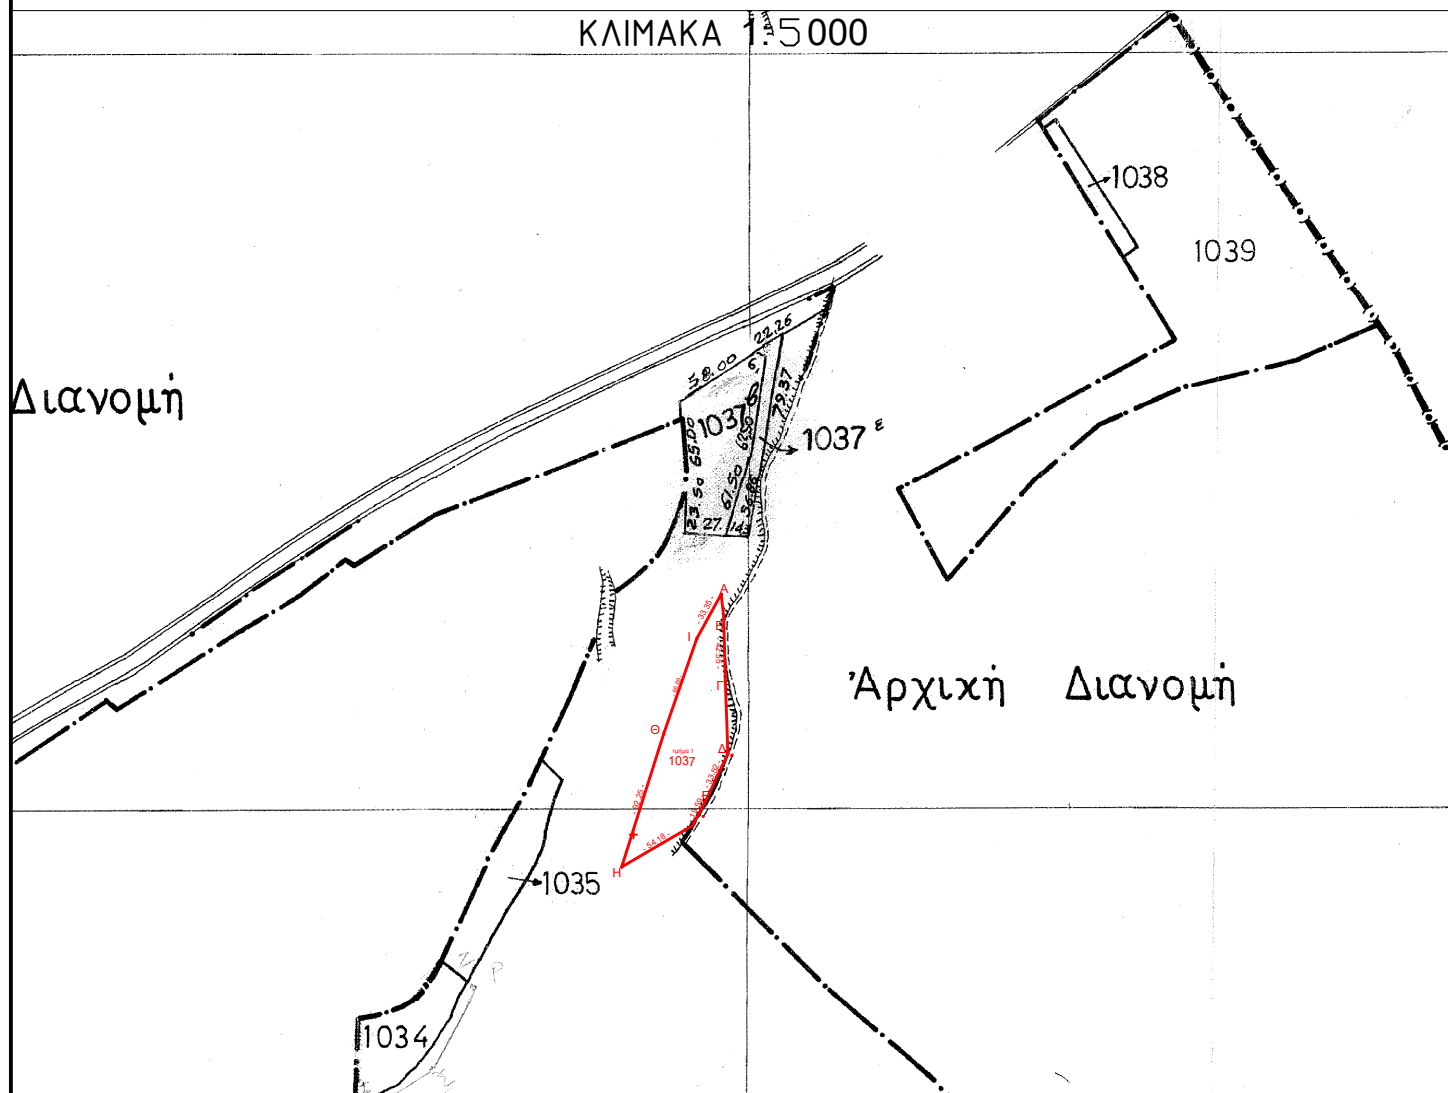

Το παρόν σχεδιάστηκε σε εφαρμογή της 9/2023 Απόφασης της Ε.Θ.Γ.Ε.Δ.

Τμήμα 1 του τεμαχίου 1037 εμβαδού 5.294,24 τ.μ.:

α/α	X	Y
A	528358,18	4532158,92
B	528359,82	4532143,75
Γ	528360,84	4532101,22
Δ	528362,46	4532053,58
E	528348,25	4532023,23
Z	528339,12	4532005,89
H	528292,33	4531978,56
Θ	528320,04	4532066,55
I	528342,09	4532129,70