


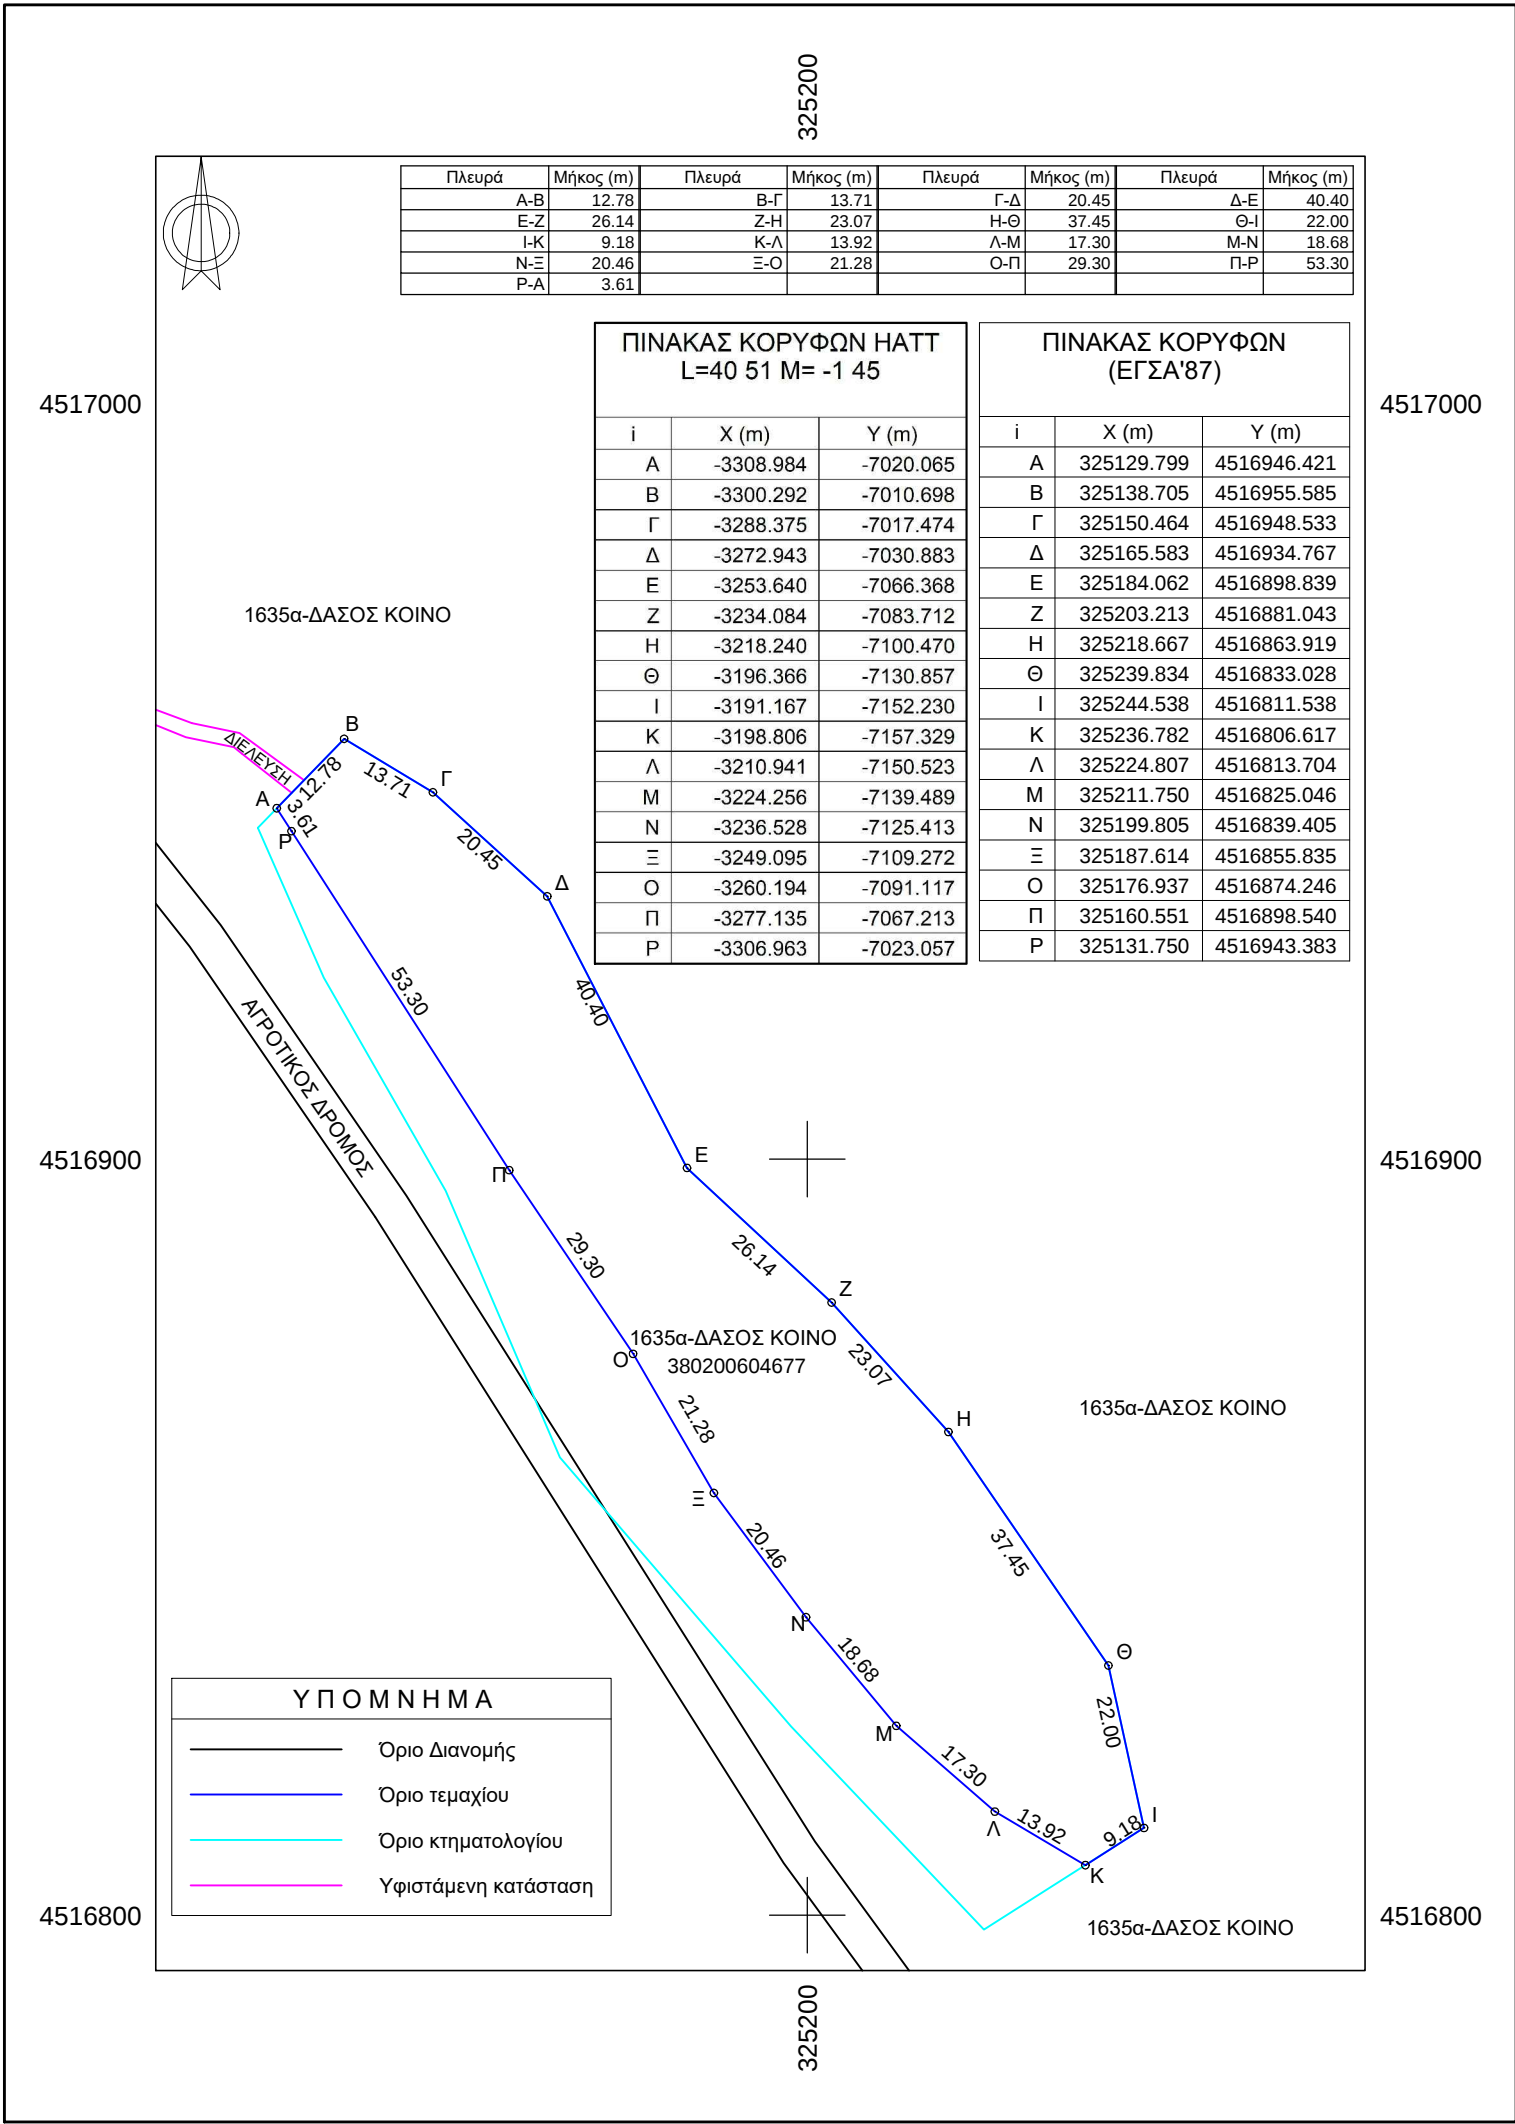

ΥΠΕΥΘΥΝΗ ΔΗΛΩΣΗ ΙΔΙΟΚΤΗΤΗ

Ο/η κάτωθι υπογεγραμμένος/η ιδιοκτήτης/τρια του εν λόγω αγροτεμαχίου , δηλώνω υπεύθυνα ότι τα στοιχεία του παρόντος τοπογραφικού είναι απόλυτα ακριβή, τα όρια υλοποιήθηκαν και αποτυπώθηκαν παρουσία μου και ύστερα από υπόδειξη μου.

-Ο/η- Δηλών/ούσα

ΥΠΕΥΘΥΝΗ ΔΗΛΩΣΗ άρθρο 8 Ν.1599/86.

Σε εφαρμογή των διατάξεων του άρθρου 20 παρ.5 του Ν. 3889/2010 όπως τροποποιήθηκε και συμπληρώθηκε με την παρ. 3 άρθρο 142 Ν.4483/17 και με τον Ν. 4685/2020, δηλώνω ότι το παρόν αγροτεμάχιο,σύμφωνα με τον μερικώς κυρωμένο δασικό χάρτη (ΦΕΚ 756Δ/2-11-2022 Αρ. Απόφασης 372019/21-10-2022) ,**δεν** εμπίπτει στις δασικές εν γένει εκτάσεις και **δεν** διέπεται από τις διατάξεις της δασικής νομοθεσίας.

-Ο- Δηλών

Έδεσσα 31-5-2023

ΠΑΡΑΤΗΡΗΣΕΙΣ

Το αγροτεμάχιο υπό στοιχεία Α-Β-Γ-...-Ρ-Α και εμβαδόν Ε=4119,23 τμ εμπίπτει **εντός** του υπ'αριθμον 1635^α Δάσος κοινό με εμβαδόν Ε=1.646.781 τμ σύμφωνα με το κτηματολογικό πίνακα της Συμπληρωματικής Διανομής έτους 1964 του αγροκτήματος Βρυτών Δήμου Έδεσσας Π.Ε. Πέλλας.

ΥΠΕΥΘΥΝΗ ΔΗΛΩΣΗ Ν.651/77

Ο κάτωθι υπογεγραμμένος Γκάγκαρης Ν.Ηλίας, Μηχ.Γεωπληροφορικής και Τοπογραφίας Τ.Ε, δηλώνω υπεύθυνα ότι το παρόν αγροτεμάχιο το οποίο βρίσκεται στο αγρόκτημα Βρυτών Δήμου Έδεσσας Π.Ε.Πέλλας **εκτός** σχεδίου, με στοιχεία Α-Β-Γ-...-Ρ-Α και εμβαδόν Ε=4119,23 τμ ,**δεν** είναι άρτιο και οικοδομήσιμο σύμφωνα με τις ισχύουσες πολεοδομικές διατάξεις , **δεν** εμπίπτει στις διατάξεις του Ν.1337/83 που αφορούν εισφορά σε γη και χρήμα και βρίσκεται σε περιοχή NATURA 2000.Επιπλέον βρίσκεται σε κτηματογραφημένη περιοχή με ΚΑΕΚ 380200604677.

-Ο- Δηλών

Έδεσσα 31-5-2023

ΓΚΑΓΚΑΡΗΣ Ν.ΗΛΙΑΣ
ΜΗΧΑΝΙΚΟΣ ΓΕΩΠΛΗΡΟΦΟΡΙΚΗΣ & ΤΟΠΟΓΡΑΦΙΑΣ Τ.Ε
Α.Μ.ΑΡΤΙΟΥ 5 - ΕΔΕΣΣΑ
25ης ΜΑΡΤΙΟΥ 5 - ΕΔΕΣΣΑ
ΤΗΛ:238 503991 ΚΙΝ:6970380870
ΑΦΜ:150672178 - ΕΔΕΣΣΑΣ

ΤΕΧΝΙΚΟ ΓΡΑΦΕΙΟ
ΓΚΑΓΚΑΡΗΣ Ν.ΗΛΙΑΣ
ΜΗΧ.ΓΕΩΠΛΗΡΟΦΟΡΙΚΗΣ & ΤΟΠΟΓΡΑΦΙΑΣ Τ.Ε

25ης ΜΑΡΤΙΟΥ 5 - ΕΔΕΣΣΑ

ΚΛΙΜΑΚΑ

1:1000

ΘΕΜΑ ΤΟΠΟΓΡΑΦΙΚΟ ΔΙΑΓΡΑΜΜΑ

ΕΡΓΟ ΑΓΡΟΤΕΜΑΧΙΟ ΜΕ ΕΜΒΑΔΟΝ Ε=4119,23 ΤΜ

ΘΕΣΗ ΑΓΡΟΚΤΗΜΑ ΒΡΥΤΩΝ ΔΗΜΟΥ ΕΔΕΣΣΑΣ ΠΕ.ΠΕΛΛΑΣ

ΕΡΓΟΔΟΤΗΣ ΤΖΑΒΕΛΛΑΣ ΓΕΩΡΓΙΟΣ

ΗΜΕΡΟΜΗΝΙΑ 31-5-2023

ΠΡΟΒΟΛΙΚΟ ΣΥΣΤΗΜΑ
ΕΓΣΑ87-HATT

ΑΡ. ΣΧΕΔΙΟΥ