


ΔΙΑΓΡΑΜΜΑ ΕΚΤΑΣΗΣ ΠΡΟΣ ΠΑΡΑΧΩΡΗΣΗ ΚΑΤΑ ΧΡΗΣΗ
ΤΕΜΑΧΙΑ 522γ και 523γ
ΑΓΡΟΚΤΗΜΑ <<ΠΕΤΕΙΝΟΣ>> - Ν. ΞΑΝΘΗΣ
ΔΙΑΝΟΜΗ ΕΤΟΥΣ 1931 κλίμακα 1:5000

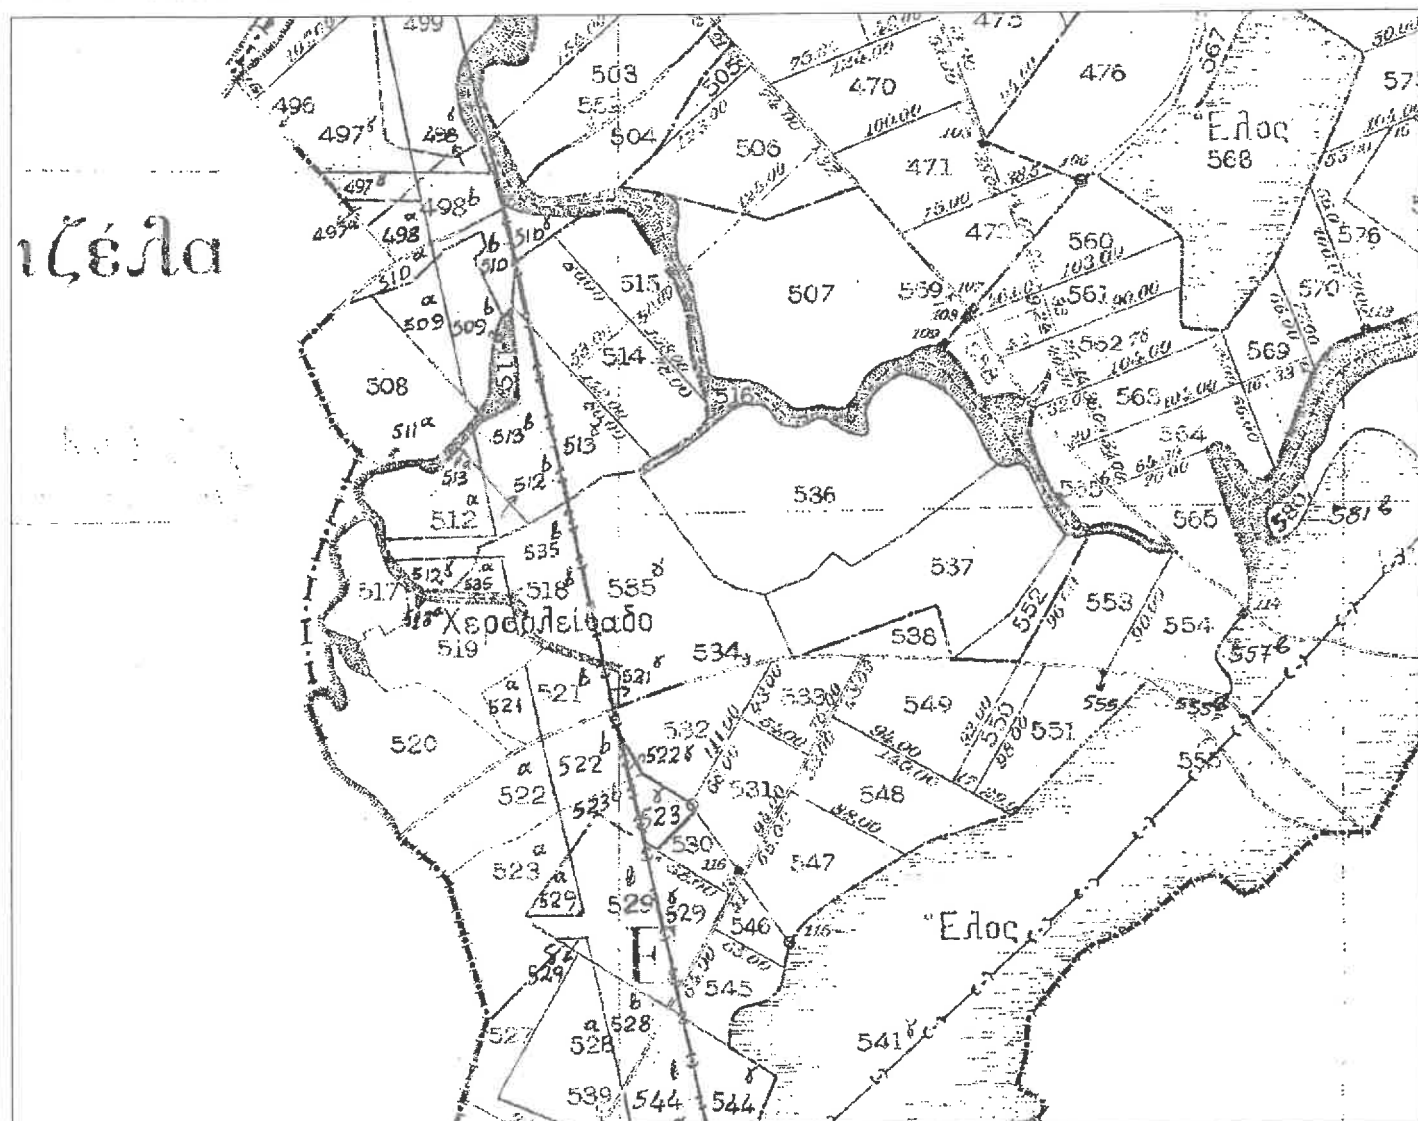

Συντεταγμένες τεμ. 522γ και 523γ
σε ΕΓΣΑ ' 87

X=573187.14 Y=4540995.18
X=573202.73 Y=4540966.48
X=573236.58 Y=4540946.24
X=573239.97 Y=4540941.73
X=573213.00 Y=4540914.66
X=573205.56 Y=4540919.35
X=573187.14 Y=4540995.18

E = 1375.00 τ.μ.

Ξάνθη 7/8/2026
Ο Εκτελέσας την εργασία

ΑΝΑΣΤΑΣΙΑΚΗΣ ΒΑΣΙΛΕΙΟΣ
Τ.Ε. ΤΟΠΟΓΡΑΦΟΣ ΜΗΧΑΝΙΚΟΣ

Ξάνθη 7/8/2026
Ο προϊστάμενος του τμήματος
Τοπογραφίας Εποικισμού και Αναδάσμου

ΜΠΑΡΜΠΑΣ ΕΥΑΓΓΕΛΟΣ
ΠΕ ΑΓΡΟΝΟΜΩΝ ΤΟΠΟΓΡΑΦΩΝ ΜΗΧΑΝΙΚΩΝ

ΘΕΩΡΗΘΗΚΕ

Ξάνθη 7/8/2026
Ο Προϊστάμενος της Διεύθυνσης
Αγροτικής Οικονομίας και Κτηνιατρικής

ΚΑΜΑΡΙΑΝΑΚΗΣ ΑΝΔΡΕΑΣ
ΓΕΩΠΟΝΟΣ