


ΔΙΑΓΡΑΜΜΑ ΕΚΤΑΣΗΣ ΠΡΟΣ ΠΑΡΑΧΩΡΗΣΗ ΚΑΤΑ ΧΡΗΣΗ
ΤΜΗΜΑ ΤΕΜΑΧΙΟΥ 217
ΑΓΡΟΚΤΗΜΑ << ΛΕΥΚΟΠΕΤΡΑ >> - Ν. ΞΑΝΘΗΣ
ΔΙΑΝΟΜΗ ΕΤΟΥΣ 1931 κλίμακα 1:5000

ΤΜΗΜΑ ΤΟΠΟΓΡΑΦΙΑΣ ΕΠΟΙΚΙΣΜΟΥ ΚΑΙ ΑΝΑΔΑΣΜΟΥ

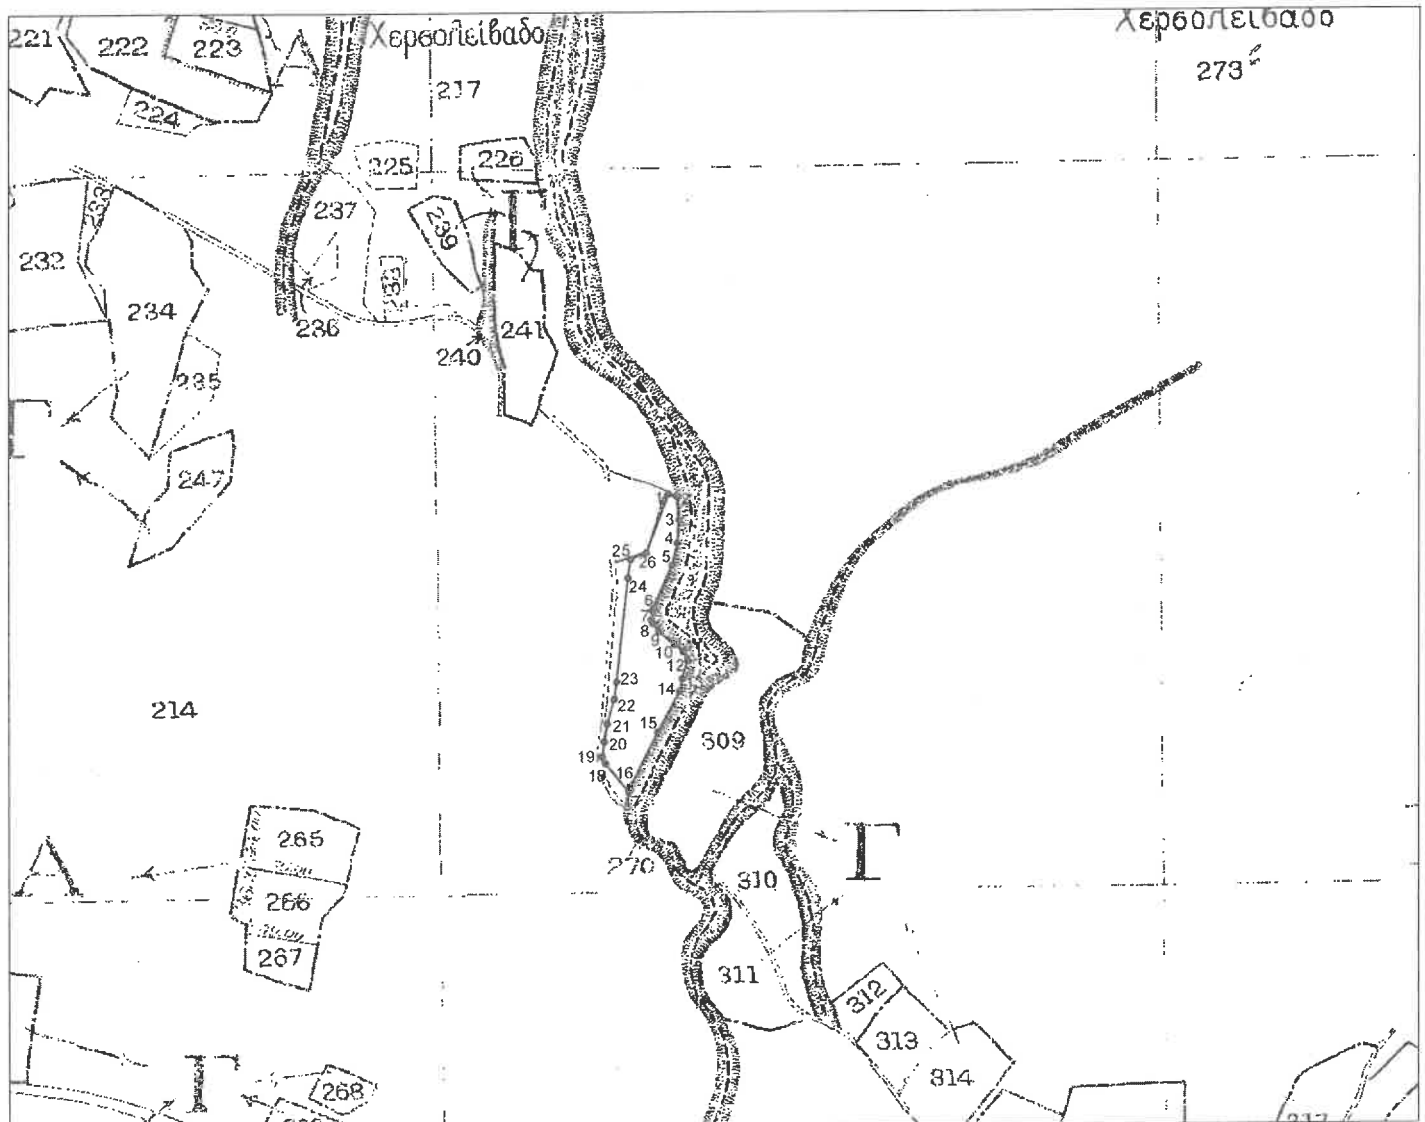

Συντεταγμένες τεμ. (1-2-3...-24-25-26)
τμήμα τεμ. 217 σε ΕΓΣΑ ' 87

X=584719.77	Y=4553541.46	X=584675.81	Y=4553370.97
X=584725.33	Y=4553539.82	X=584677.91	Y=4553383.34
X=584726.95	Y=4553523.54	X=584682.55	Y=4553400.30
X=584725.61	Y=4553507.62	X=584684.24	Y=4553412.09
X=584722.18	Y=4553492.60	X=584692.05	Y=4553483.76
X=584708.47	Y=4553461.57	X=584693.83	Y=4553496.69
X=584707.96	Y=4553454.68	X=584704.57	Y=4553501.03
X=584709.17	Y=4553452.03		
X=584712.92	Y=4553446.87	E= 5557.03 τ.μ.	
X=584723.67	Y=4553437.81		
X=584729.57	Y=4553433.08		
X=584732.66	Y=4553426.55		
X=584728.87	Y=4553414.15		
X=584727.24	Y=4553405.65		
X=584712.19	Y=4553377.37		
X=584693.91	Y=4553340.33		
X=584692.31	Y=4553336.30		
X=584676.63	Y=4553355.77		
X=584674.45	Y=4553360.60		

Ξάνθη 7 / 8 / 2026
Ο Εκτελέσας την εργασία

ΑΝΑΣΤΑΣΙΑΚΗΣ ΒΑΣΙΛΕΙΟΣ
Τ.Ε. ΤΟΠΟΓΡΑΦΟΣ ΜΗΧΑΝΙΚΟΣ

Ξάνθη 7 / 8 / 2026
Ο προϊστάμενος του τμήματος
Τοπογραφίας Εποικισμού και Αναδάσμου

ΜΠΑΡΜΠΑΣ ΕΥΑΓΓΕΛΟΣ
ΠΕ ΑΓΡΟΝΟΜΩΝ ΤΟΠΟΓΡΑΦΩΝ ΜΗΧΑΝΙΚΩΝ

ΘΕΩΡΗΘΗΚΕ

Ξάνθη 7 / 8 / 2026
Με εντολή Περιφερειάρχη Α.Μ.Θ.
Ο Προϊστάμενος της Διεύθυνσης
Αγροτικής Οικονομίας και Κτηνιατρικής

ΚΑΜΑΡΙΑΝΑΚΗΣ ΑΝΔΡΕΑΣ
ΓΕΩΠΟΝΟΣ