

ΑΡΓΟΚΤΗΜΑ "ΠΕΡΝΗ"

ΑΝΑΔΑΣΜΟΣ 1993
ΚΛΙΜΑΚΑ 1: 5000


Π.Α.Μ.Θ. 24.12.2025

Α. Π.: 287839/14232

Απάντηση στο: 287839/14232



ΕΓΣΑ 87

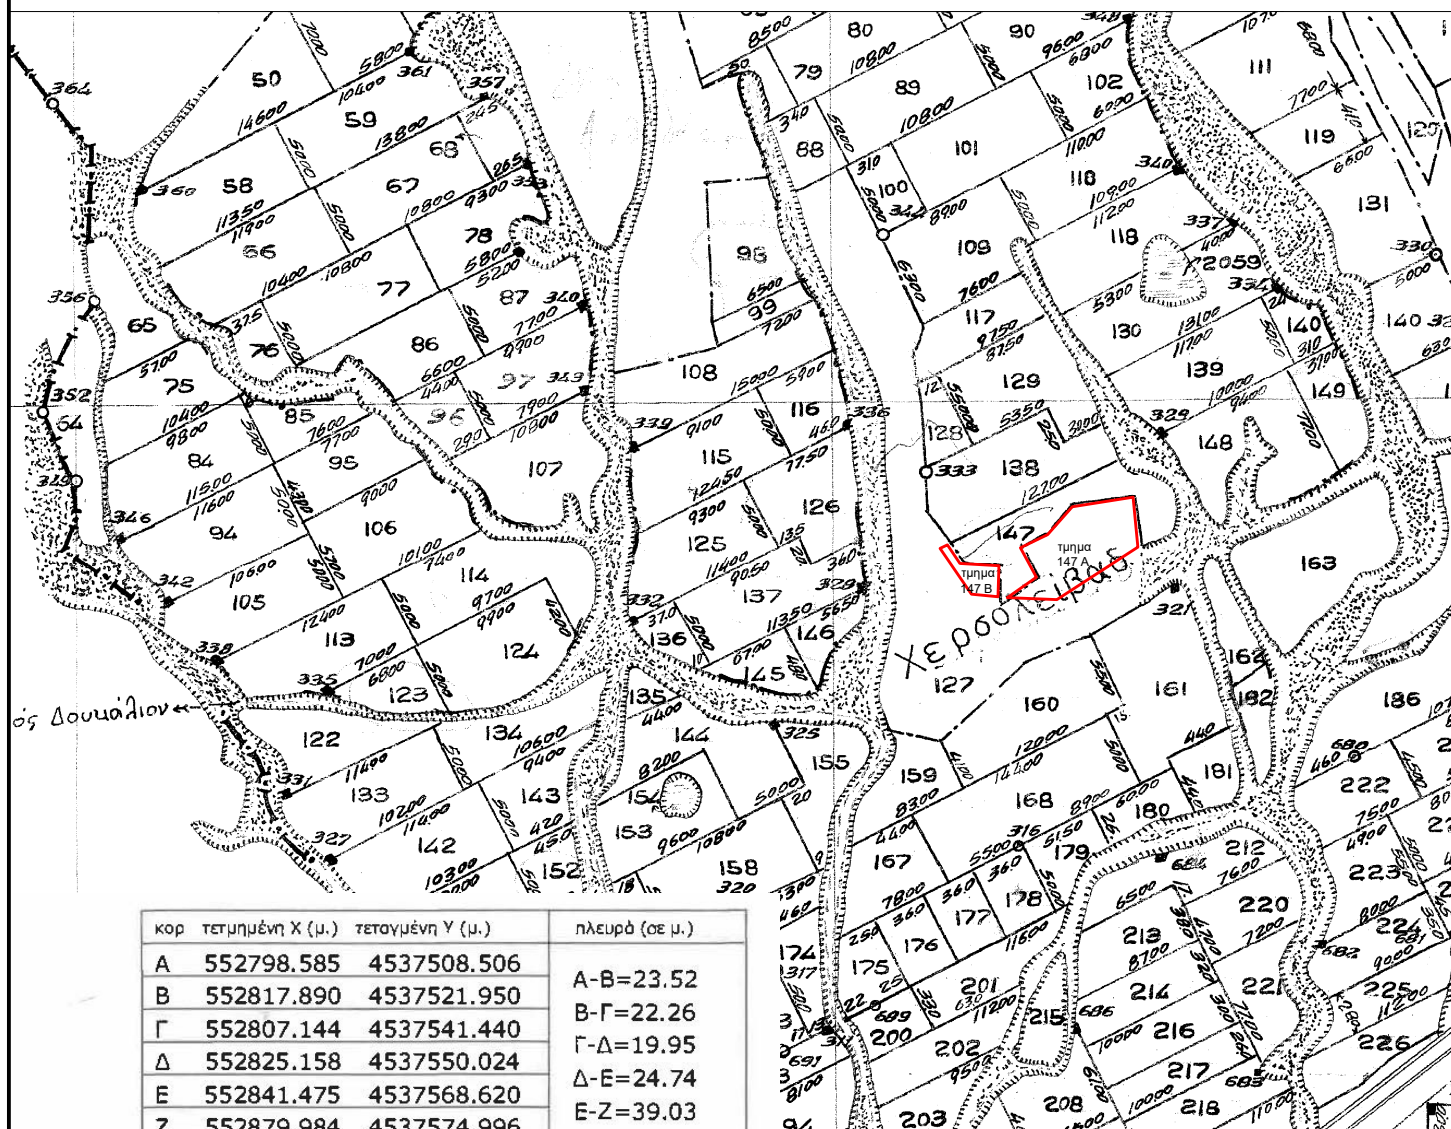

κορ	τετμημένη Χ (μ.)	τεταγμένη Υ (μ.)	πλευρά (σε μ.)
A	552798.585	4537508.506	A-B=23.52
B	552817.890	4537521.950	B-Γ=22.26
Γ	552807.144	4537541.440	Γ-Δ=19.95
Δ	552825.158	4537550.024	Δ-Ε=24.74
Ε	552841.475	4537568.620	Ε-Ζ=39.03
Ζ	552879.984	4537574.996	Ζ-Η=33.55
Η	552884.983	4537541.824	Η-Θ=63.87
Θ	552831.368	4537507.109	Θ-Ι=31.54
Ι	552799.850	4537508.385	Ι-Α=1.27
A	552798.585	4537508.506	
Εμβαδόν			Μήκος περιμέτρου
Ε=3235.77τ.μ.			Π=259.74μ.

Τμήμα του τεμαχίου με τον αριθμό 127 έκτασης 3.235,77 τ.μ.:

Τμήμα του τεμαχίου με τον αριθμό 127 έκτασης 572,81 τ.μ.:

κορ	τετμημένη Χ (μ.)	τεταγμένη Υ (μ.)	πλευρά (σε μ.)
K	552754.075	4537540.995	K-Λ=5.43
Λ	552758.933	4537543.427	Λ-Μ=14.79
Μ	552767.139	4537531.125	Μ-Ν=25.97
Ν	552793.060	4537529.573	Ν-Ξ=20.49
Ξ	552792.493	4537509.087	Ξ-Ο=17.65
Ο	552774.920	4537510.762	Ο-Κ=36.72
K	552754.075	4537540.995	
Εμβαδόν			Μήκος περιμέτρου
Ε=572.81τ.μ.			Π=121.06μ.

Συνολικό εμβαδόν κοινόχρηστης έκτασης Ε=3808.58τ.μ.