



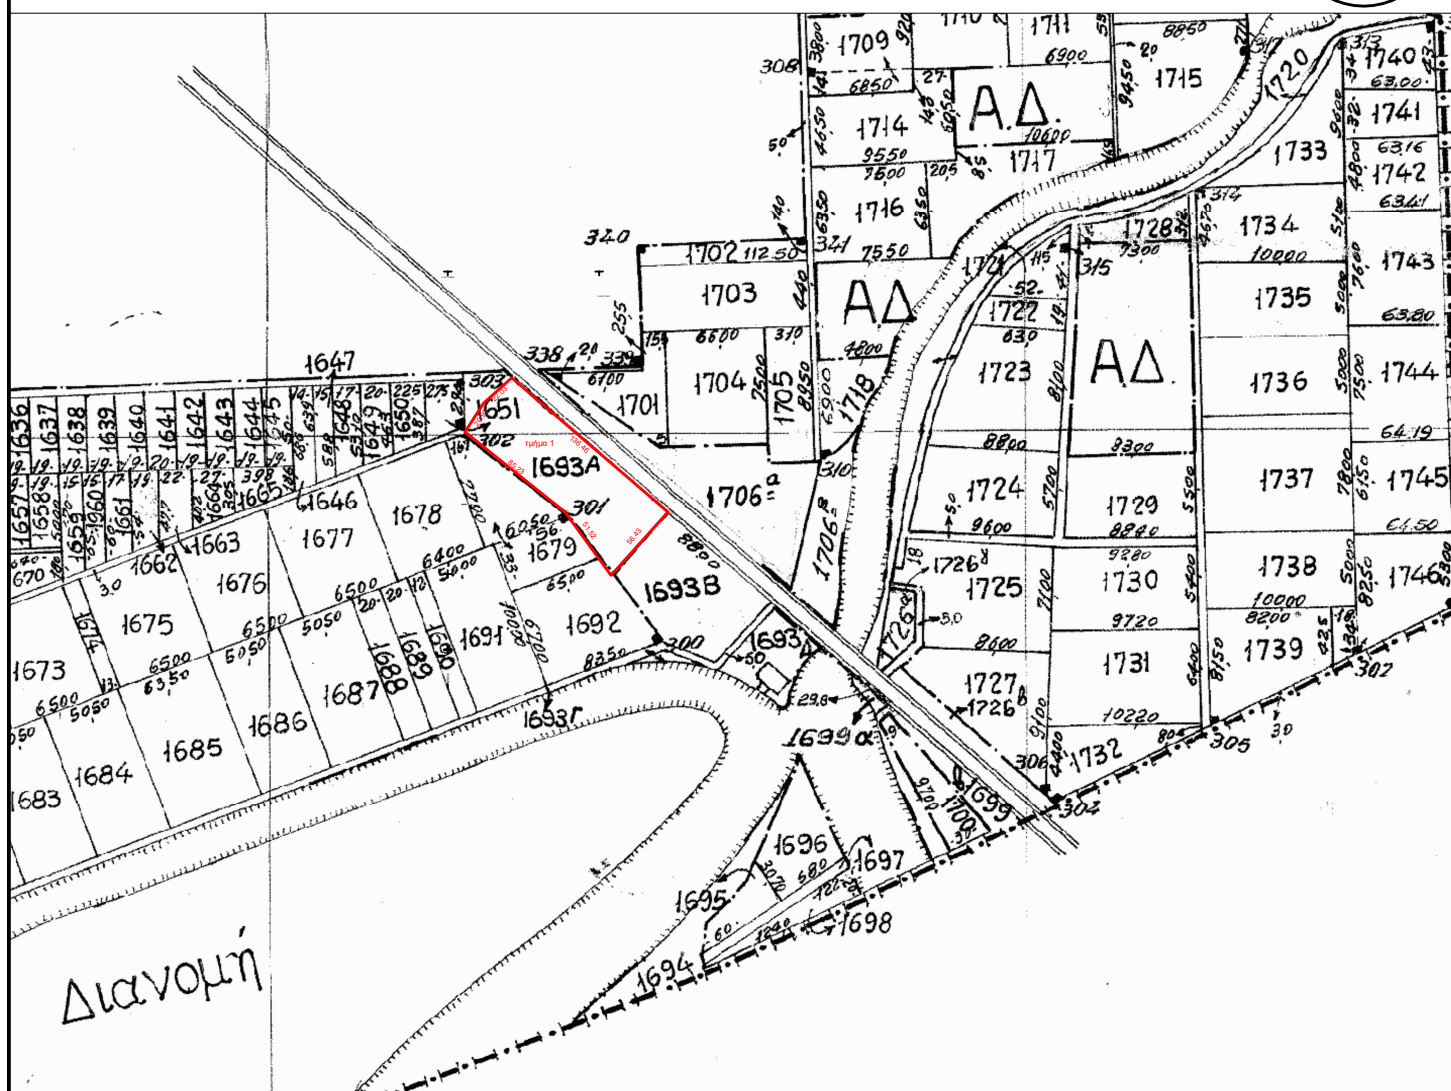

ΑΠΟΣΠΑΣΜΑ ΑΡΓΟΚΤΗΜΑΤΟΣ "ΚΡΗΝΙΔΕΣ"

Π.Α.Μ.Θ. 19.12.2025
Α. Π.: οικ. 445490/23412

ΣΥΜΠΛΗΡΩΜΑΤΙΚΗ ΔΙΑΝΟΜΗ 1957
ΚΛΙΜΑΚΑ 1: 5000

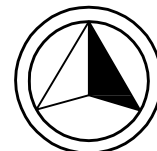

Τμήμα 1 του τεμαχίου 1693α 6.244 τ.μ.:

ΕΜΒΑΔΟ ΓΕΩΜΕΤΡΙΚΟ ΑΙΤΟΥΜΕΝΗ ΕΚΤΑΣΗ

ΣΗΜΕΙΟ	X	Y	ΜΗΚΟΣ
A8	525362.09	4538845.44	20.93
A9	525373.56	4538862.96	22.03
A10	525390.06	4538877.56	136.46
A4	525495.61	4538791.06	56.43
A5	525457.80	4538749.18	51.52
A6	525427.62	4538790.93	85.23
A8	525362.09	4538845.44	

E = 6244.00 τ.μ.

ΠΡΟΒΟΛΙΚΟ ΣΥΣΤΗΜΑ ΕΓΣΑ 87