

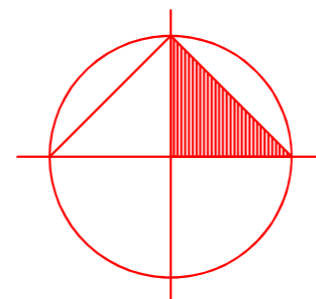



ΑΓΡΟΚΤΗΜΑ " ΑΓΙΟΣ ΑΘΑΝΑΣΙΟΣ "  
ΔΙΑΝΟΜΗ ΤΟΥ 1970

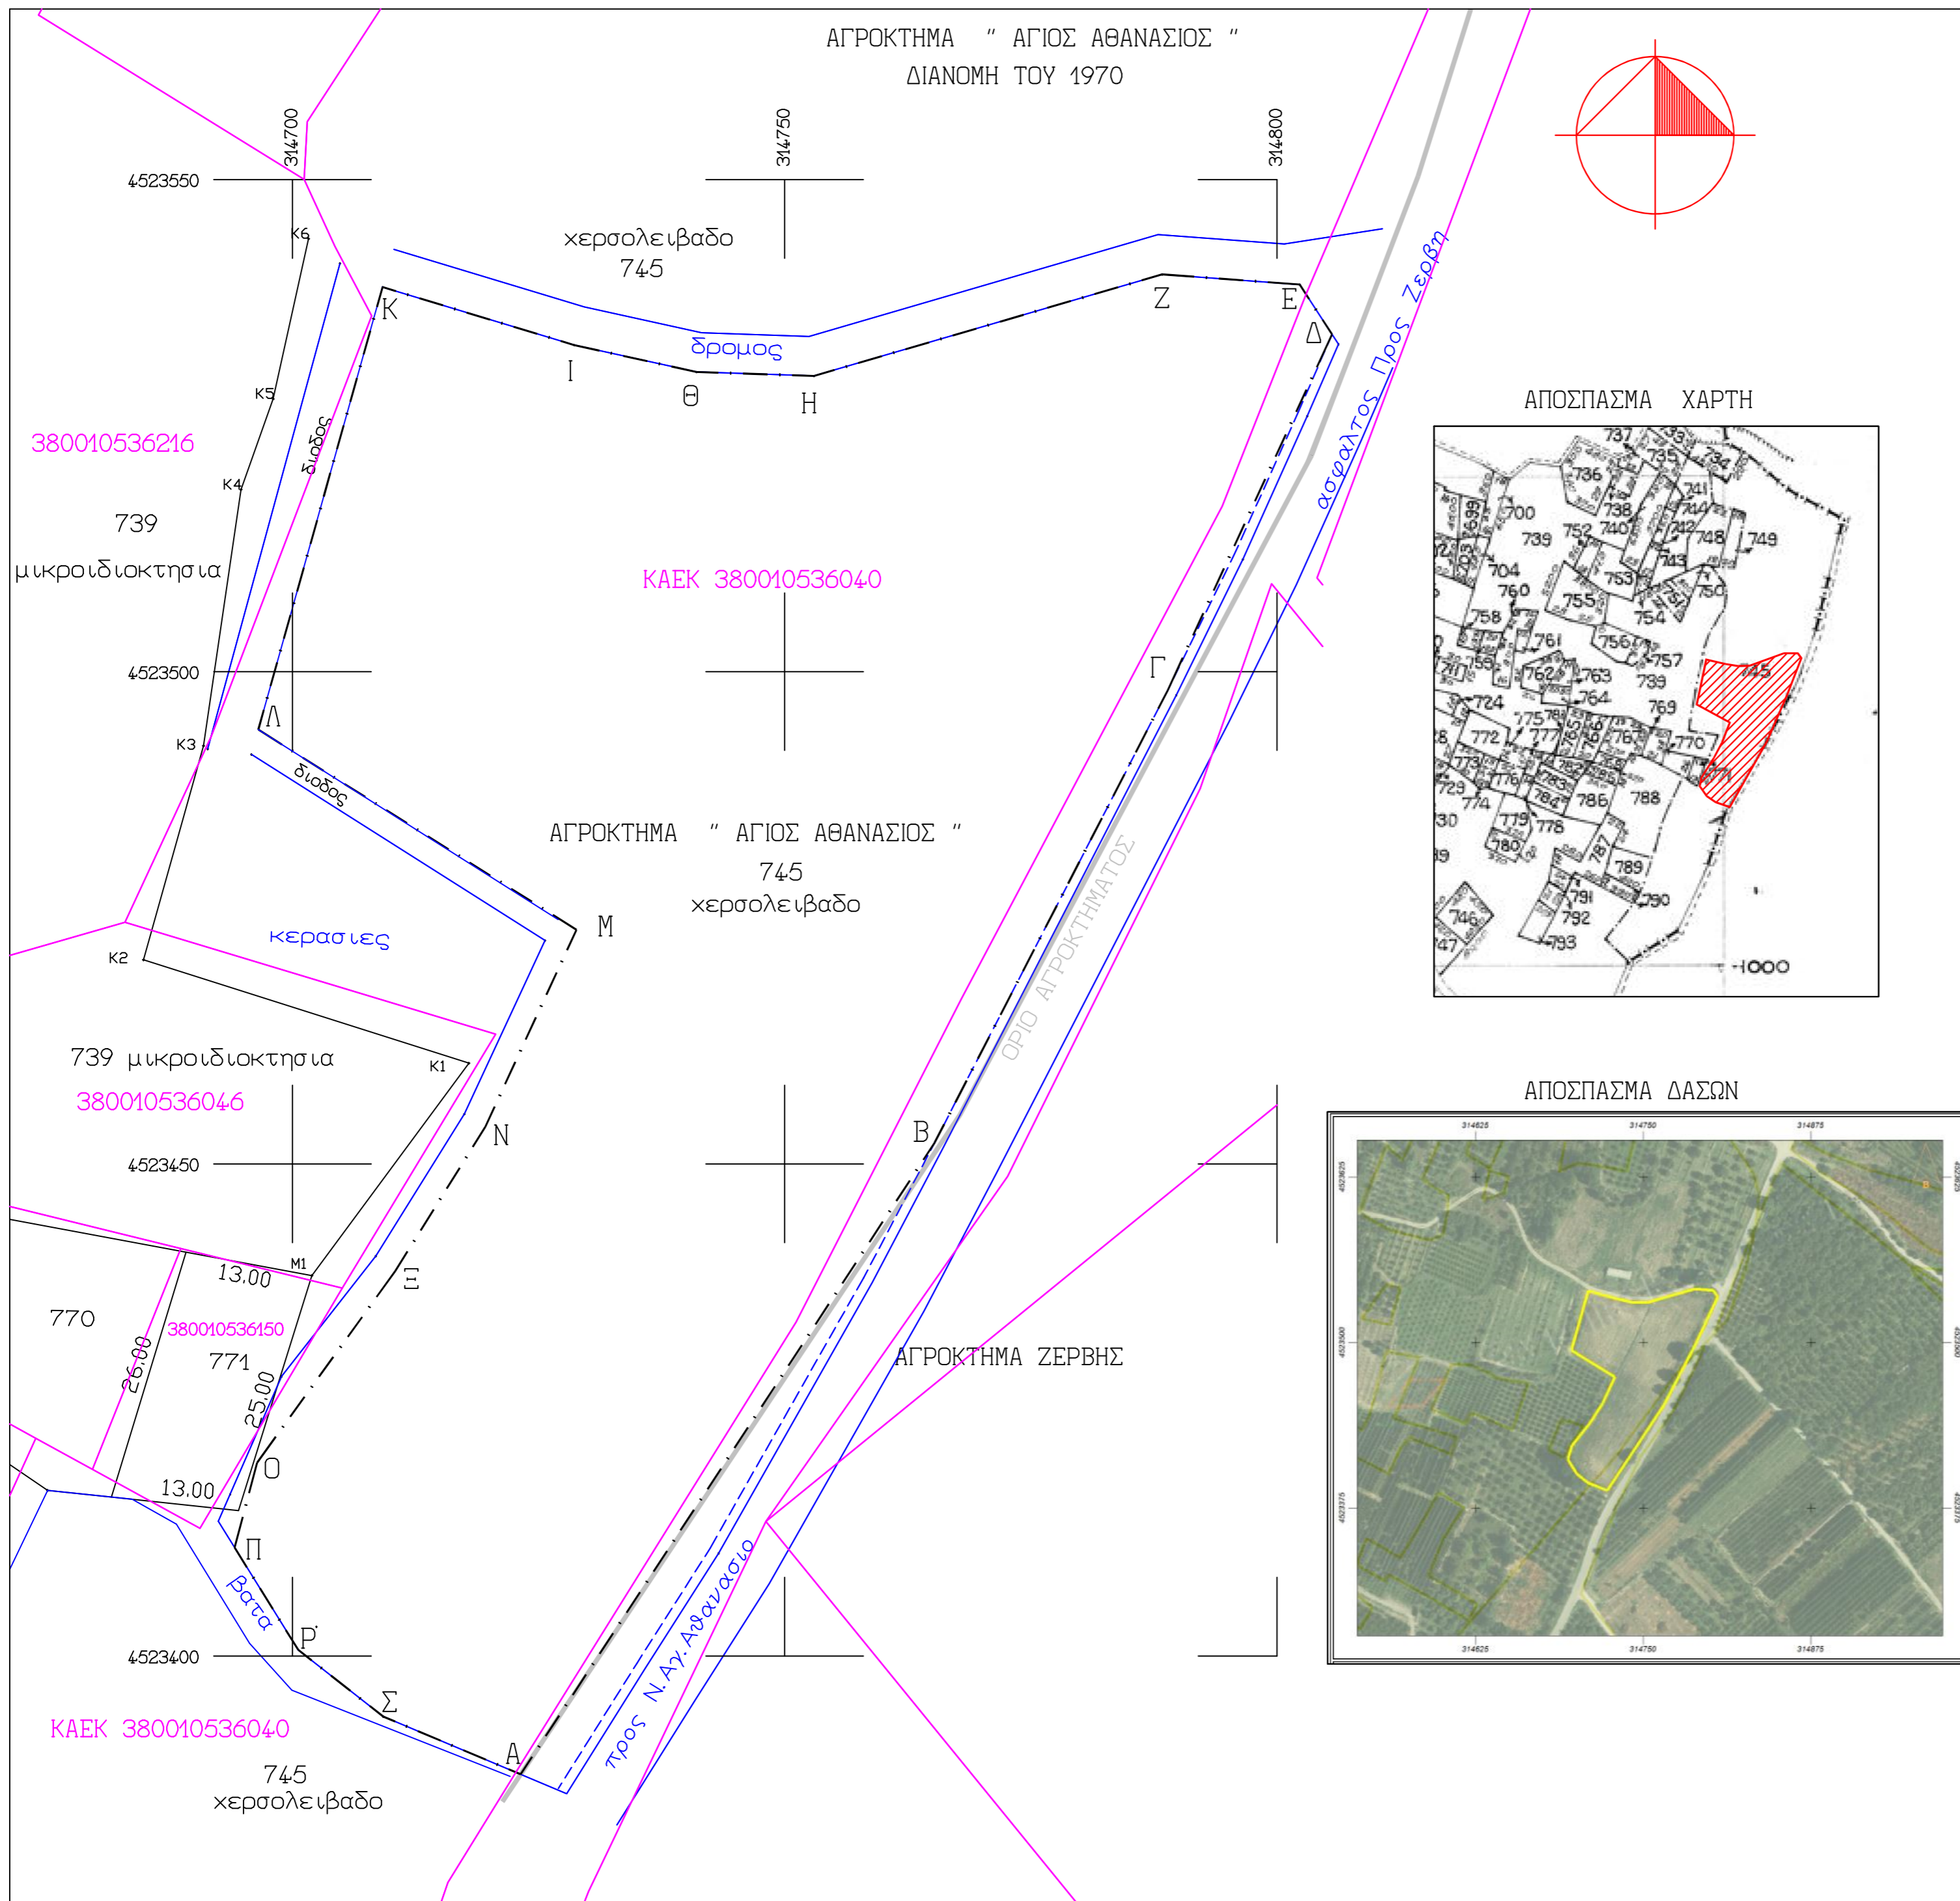

ΑΠΟΣΠΑΣΜΑ ΧΑΡΤΗ

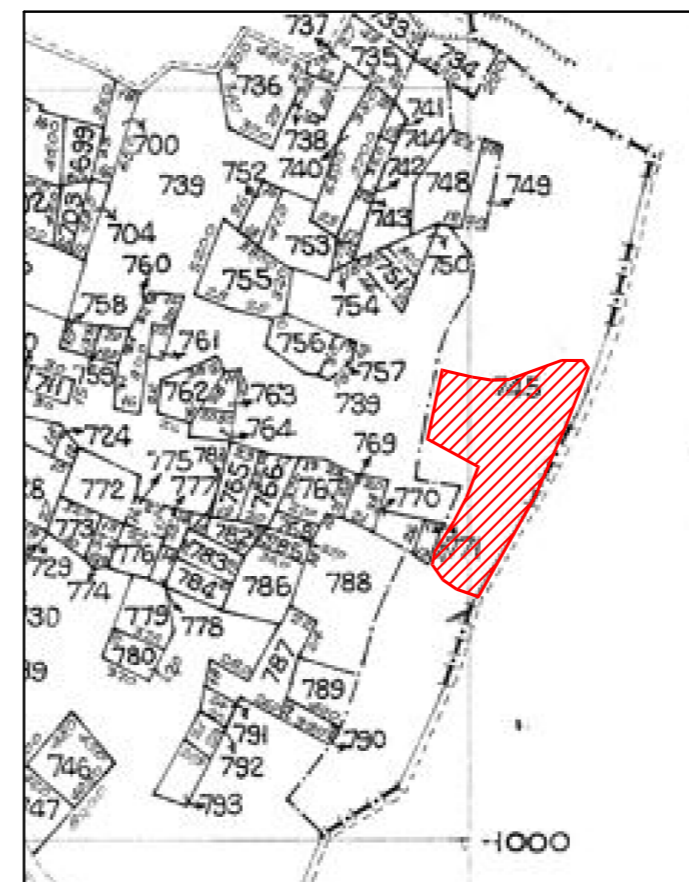

ΑΠΟΣΠΑΣΜΑ ΔΑΣΩΝ

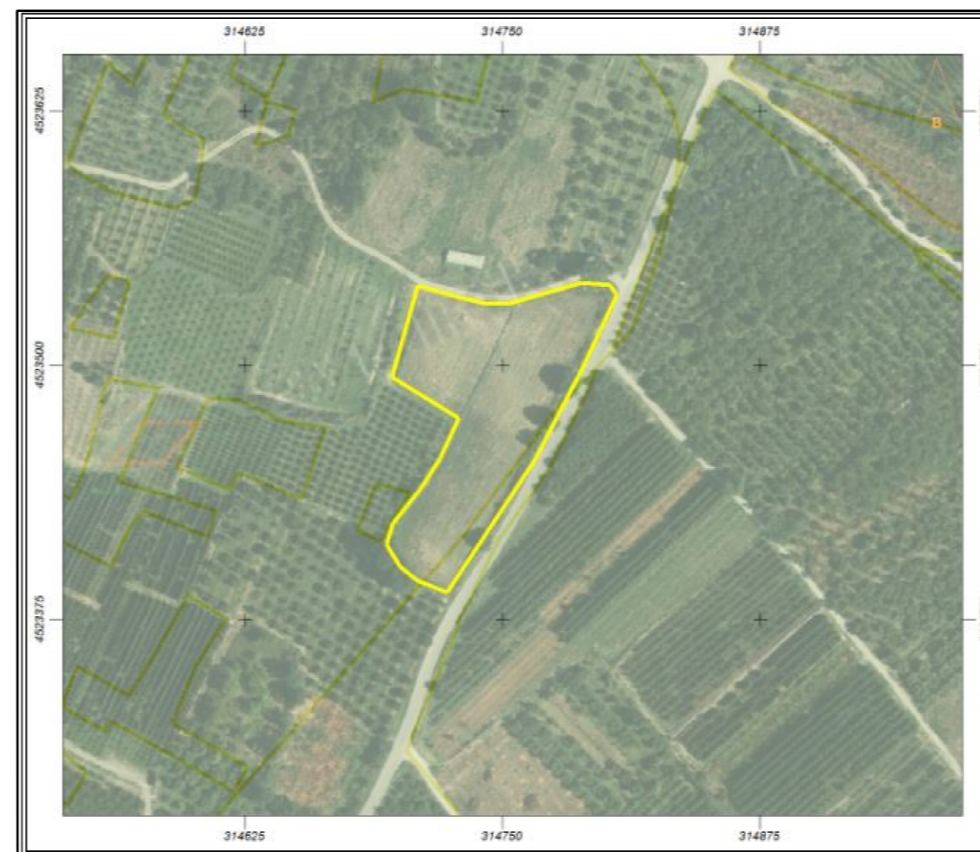

ΤΟΠΟΓΡΑΦΙΚΟ ΔΙΑΓΡΑΜΜΑ ΑΓΡΟΤΕΜΑΧΙΟΥ  
ΣΤΟ ΑΓΡΟΚΤΗΜΑ ΑΓ. ΑΘΑΝΑΣΙΟΥ  
Δ ΕΔΕΣΣΑΣ , Π.Ε.ΠΕΛΛΑΣ

ΕΡΓΟΔΟΤΗΣ : ΚΑΤΣΙΟΥ ΕΥΘΑΛΙΑ  
ΚΛΙΜΑΚΑ 1: 500

ΕΜΒΑΔΟΝ ΑΓΡΟΤΕΜΑΧΙΟΥ ΥΠΟ ΣΤΟΙΧΕΙΑ  
ΑΒΓΔΕΖΗΘΙΚΛΜΝΞΟΠΡΣ-Α

εντος του υπ. αριθμ. "745" ( κερσολεμβαδο κοινο )

E = 8.800,00τμ

ΣΥΝΤΕΤΑΓΜΕΝΕΣ ΚΟΡΥΦΩΝ

ΠΡΟΒΟΛΗ ΗΑΤΤ ΕΓΣΑ 87

A: X = 3003.82 Y = -834.65	A: X = 314723.18 Y = 4523387.98
B: X = 3044.24 Y = -769.39	B: X = 314765.25 Y = 4523452.19
Γ: X = 3066.70 Y = -722.91	Γ: X = 314788.89 Y = 4523498.08
Δ: X = 3082.48 Y = -686.30	Δ: X = 314805.59 Y = 4523534.28
E: X = 3079.07 Y = -681.32	E: X = 314802.31 Y = 4523530.05
Z: X = 3065.09 Y = -680.65	Z: X = 314788.36 Y = 4523540.37
H: X = 3029.99 Y = -691.87	H: X = 314752.98 Y = 4523530.05
Θ: X = 3018.05 Y = -691.77	Θ: X = 314741.05 Y = 4523530.46
I: X = 3005.55 Y = -689.36	I: X = 314728.62 Y = 4523533.18
K: X = 2985.94 Y = -683.96	K: X = 314709.15 Y = 4523539.08
Λ: X = 2974.47 Y = -729.24	Λ: X = 314696.53 Y = 4523494.11
M: X = 3007.30 Y = -748.73	M: X = 314728.85 Y = 4523473.79
N: X = 2998.54 Y = -769.01	N: X = 314719.58 Y = 4523453.74
Ξ: X = 2989.77 Y = -783.88	Ξ: X = 314710.43 Y = 4523439.10
O: X = 2976.26 Y = -803.67	O: X = 314696.42 Y = 4523419.66
Π: X = 2974.18 Y = -812.35	Π: X = 314694.12 Y = 4523411.03
P: X = 2980.91 Y = -822.60	P: X = 314700.58 Y = 4523400.62
Σ: X = 2989.71 Y = -829.13	Σ: X = 314709.21 Y = 4523393.86

ΥΠΕΥΘΥΝΗ ΔΗΛΩΣΗ (αρθρο 8.Ν.1599/86)

Σε εφαρμογη των διαταξεων

του αρθρου 20 παρ.5 του Ν. 3889/2010

οπως τροποποιηθηκε και συμπληρωθηκε  
με την παρ 3 αρθρο 142, Ν.4483/17

δηλωνω οτι το περιγραφομενο γεωτεμαχιο  
υπο στοιχεια ΑΒΓΔ...ΠΡΣ-Α εμβαδου 8.800,00τμ..  
συμφωνα με την υπ. αριθμ.

αποφ. 372019 του Γεν. Γραμμ. Δασων  
του Υπ. Περιβ. και Ενεργειας

ΦΕΚ Δ/756/2022 μερικη κυρωση δασικου χαρτη

εμπιπτει σε κατηγορια μορφης/καλυψης ΑΑ  
δηλαδη ειναι ΜΗ ΔΑΣΙΚΟΥ ΧΑΡΑΚΤΗΡΑ και

ΔΕΝ ΕΜΠΙΠΤΕΙ ΣΤΙΣ ΔΑΣΙΚΕΣ ΕΝ ΓΕΝΕΙ ΕΚΤΑΣΕΙΣ ΚΑΙ ΔΕΝ ΔΙΕΠΕΤΑΙ

ΑΠΟ ΤΙΣ ΔΙΑΤΑΞΕΙΣ ΤΗΣ ΔΑΣΙΚΗΣ ΝΟΜΟΘΕΣΙΑΣ

Η ΣΥΝΤΑΞΑΣΑ  
ΕΔΕΣΣΑ 12-5-2023

ΜΑΡΙΑ ΙΩΣΗΦΙΔΟΥ  
Αγρονομος Τοπογραφος Μηχανικος

