0004033422

ΑΠΟΣΠΑΣΜΑ

Π.Α.Μ.Θ. 24.12.2025
Α. Π.: 213778/10453
Απάντηση στο: 213778/10453

ΑΡΓΟΚΤΗΜΑΤΟΣ "ΠΗΓΑΙ"

ΑΝΑΔΑΣΜΟΣ 1970
ΚΛΙΜΑΚΑ 1: 5000

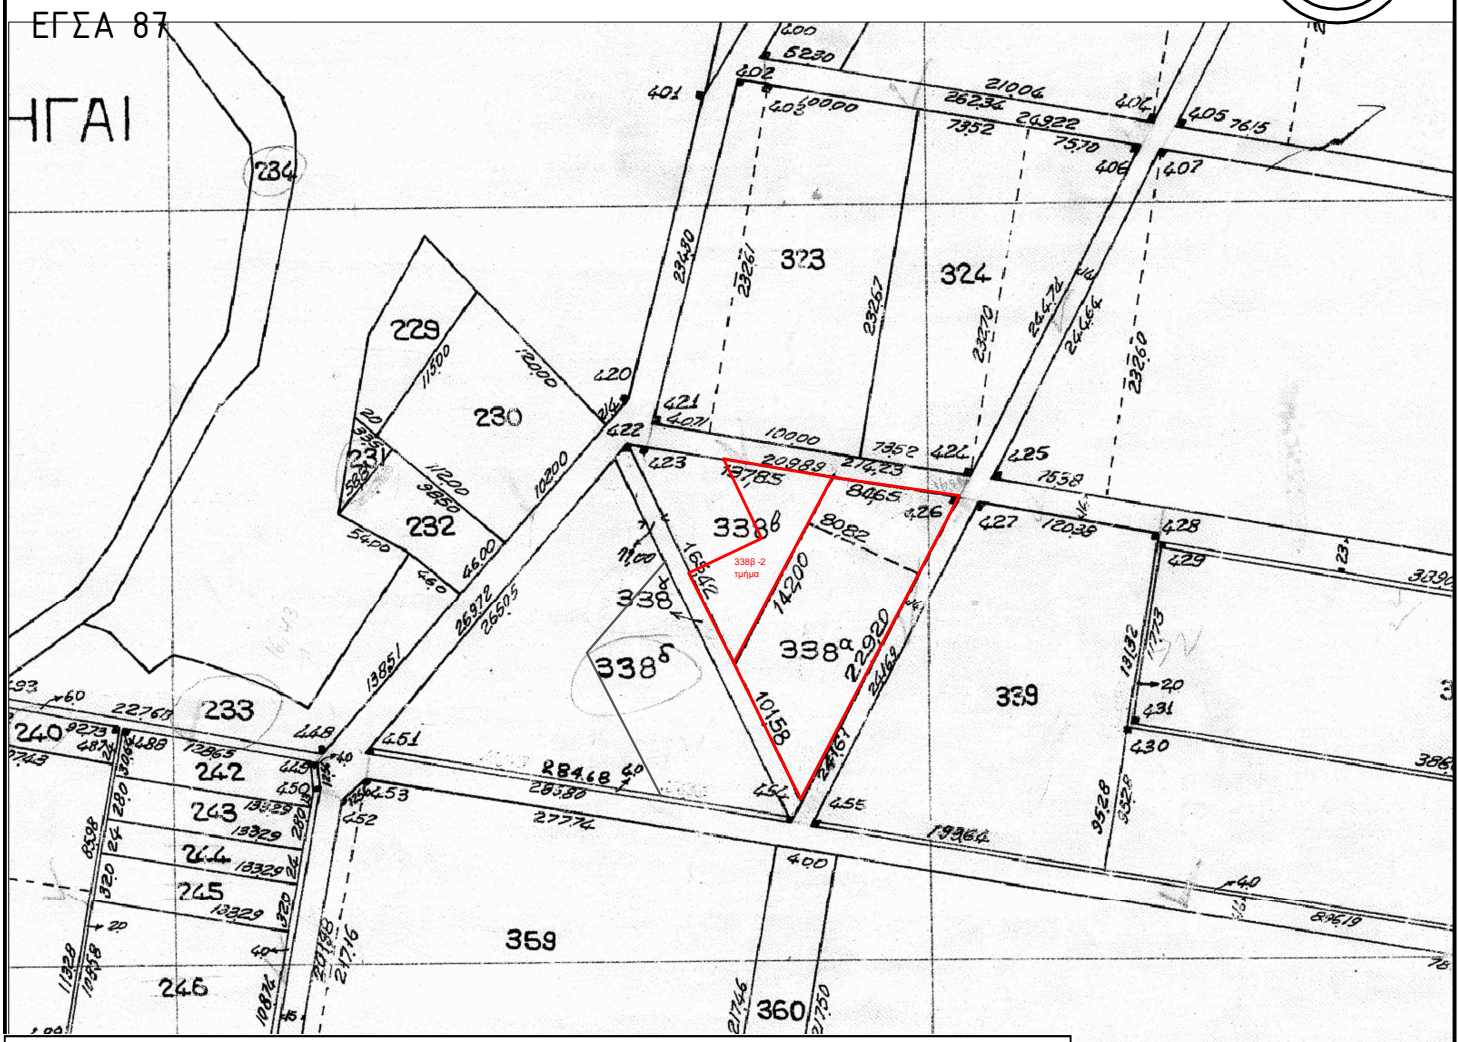

ΠΙΝΑΚΑΣ ΣΥΝΤΕΤΑΓΜΕΝΩΝ ΚΟΡΥΦΩΝ ΙΔΙΟΚΤΗΣΙΑΣ (ΕΓΣΑ 87')

α/α	X (m)	Y (m)	S (m)
Γ	556713.35	4527816.08	
			83.34
Ε	556795.53	4527802.25	
			232.05
Ζ	556686.24	4527597.55	
			49.75
Η	556667.22	4527643.53	
			50.40
Δ	556647.96	4527690.10	
			141.95
Γ	556713.35	4527816.08	
Ε = 14604.43τ.μ.			

Τμήμα του τεμαχίου με τον αριθμό 338 (338^{α}) έκτασης 14.604,43 τ.μ.:

Τμήμα του τεμαχίου με τον αριθμό 338 (338^{β2}) έκτασης 5.183,46 τ.μ.:

ΠΙΝΑΚΑΣ ΣΥΝΤΕΤΑΓΜΕΝΩΝ ΚΟΡΥΦΩΝ ΙΔΙΟΚΤΗΣΙΑΣ (ΕΓΣΑ 87')

α/α	X (m)	Y (m)	S (m)
Θ	556641.71	4527828.14	
			72.65
Γ	556713.35	4527816.08	
			141.95
Δ	556647.96	4527690.10	
			69.25
Κ	556618.51	4527752.77	
			53.50
Ι	556666.93	4527775.52	
			58.35
Θ	556641.71	4527828.14	
Ε = 5183.46τ.μ.			