



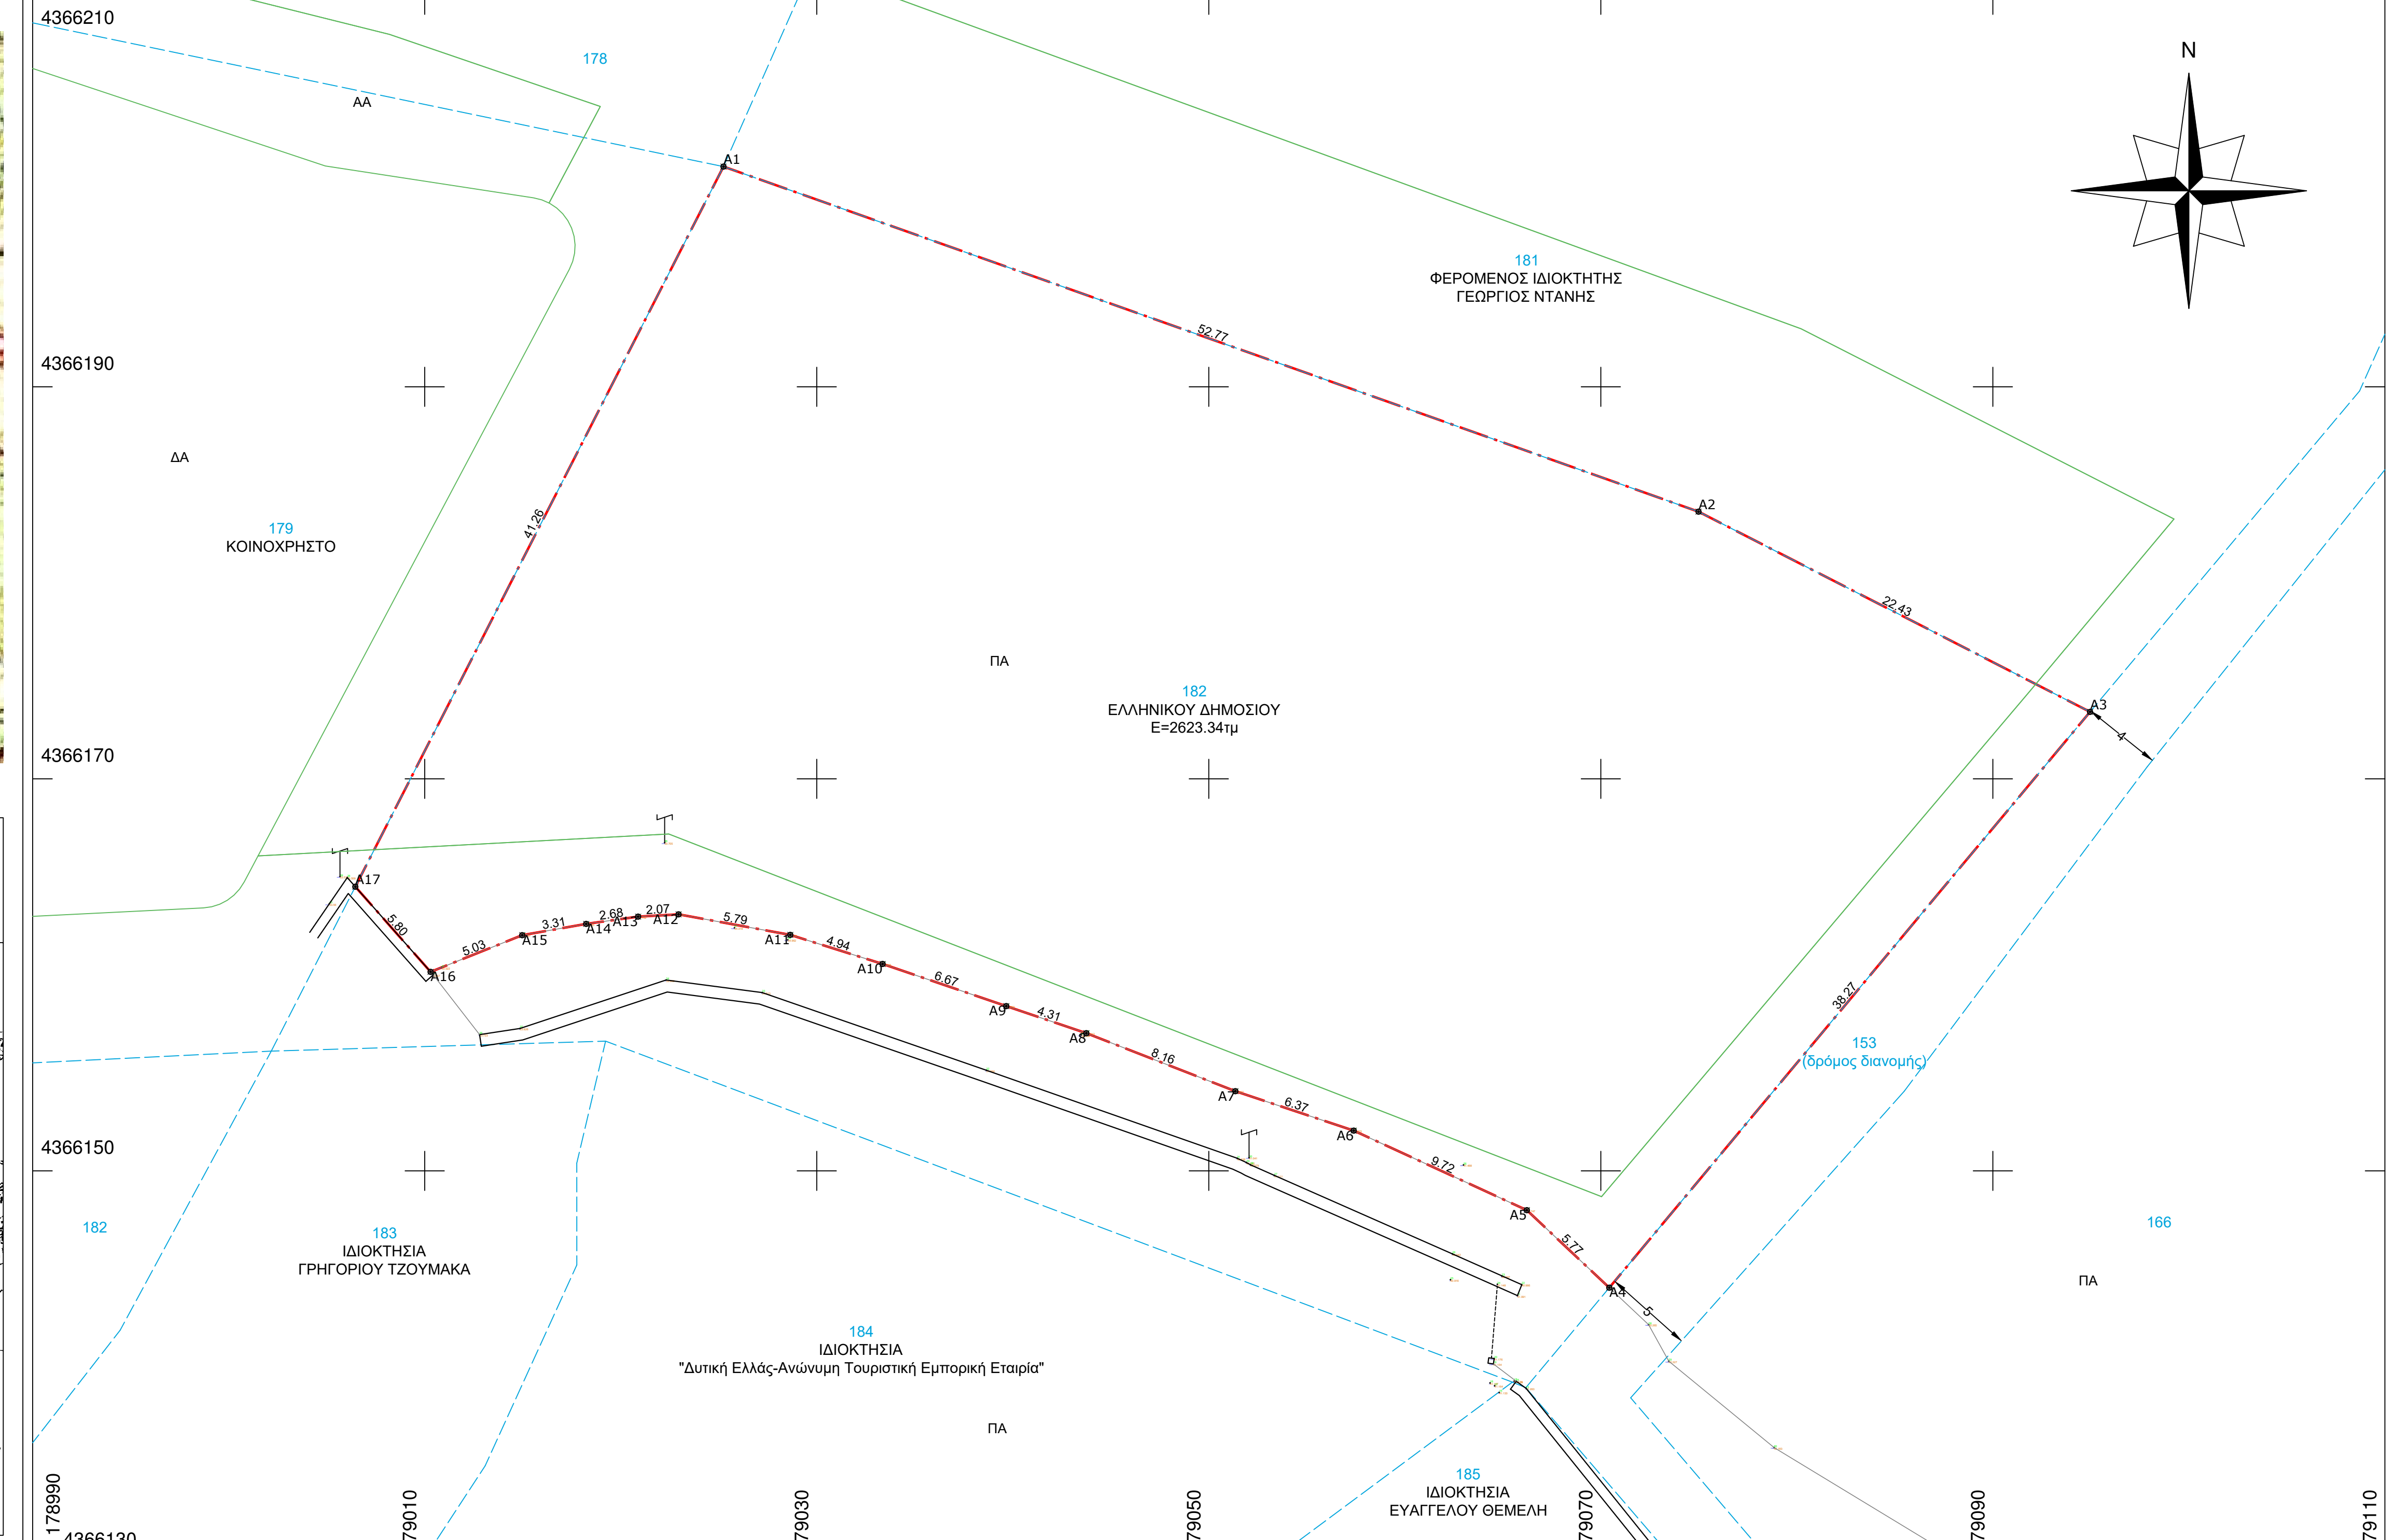

ΠΙΝΑΚΑΣ ΣΥΝΤΕΤΑΓΜΕΝΩΝ (ΕΓΣΑ '87)			
ΑΓΡΟΤΕΜΑΧΙΟΥ 182			
α/α	X	Y	ηλευρά (σε μ.)
A1	179025.242	4366201.236	A1-A2=52.77
A2	179074.984	4366183.631	A2-A3=22.43
A3	179094.959	4366173.417	A3-A4=38.27
A4	179070.432	4366144.04	A4-A5=5.77
A5	179066.226	4366147.995	A5-A6=9.72
A6	179057.394	4366152.054	A6-A7=6.37
A7	179051.355	4366154.066	A7-A8=8.16
A8	179043.753	4366157.025	A8-A9=4.31
A9	179039.669	4366158.406	A9-A10=6.67
A10	179033.359	4366160.557	A10-A11=4.94
A11	179028.649	4366162.041	A11-A12=5.79
A12	179022.95	4366163.088	A12-A13=2.07
A13	179020.886	4366162.971	A13-A14=2.68
A14	179018.236	4366162.6	A14-A15=3.31
A15	179014.973	4366162.024	A15-A16=5.03
A16	179010.3	4366160.154	A16-A17=5.8
A17	179006.46	4366164.498	A17-A1=41.26
A1	179025.242	4366201.236	
Εμβαδόν		Μήκος περιμέτρου	
Ε=2623.34τ.μ.		Π=225.34μ.	


ΑΠΟΣΠΑΣΜΑ ΑΕΡΟΦΩΤΟΓΡΑΦΙΑΣ ΤΗΣ "ΚΤΗΜΑΤΟΛΟΓΙΟ Α.Ε."

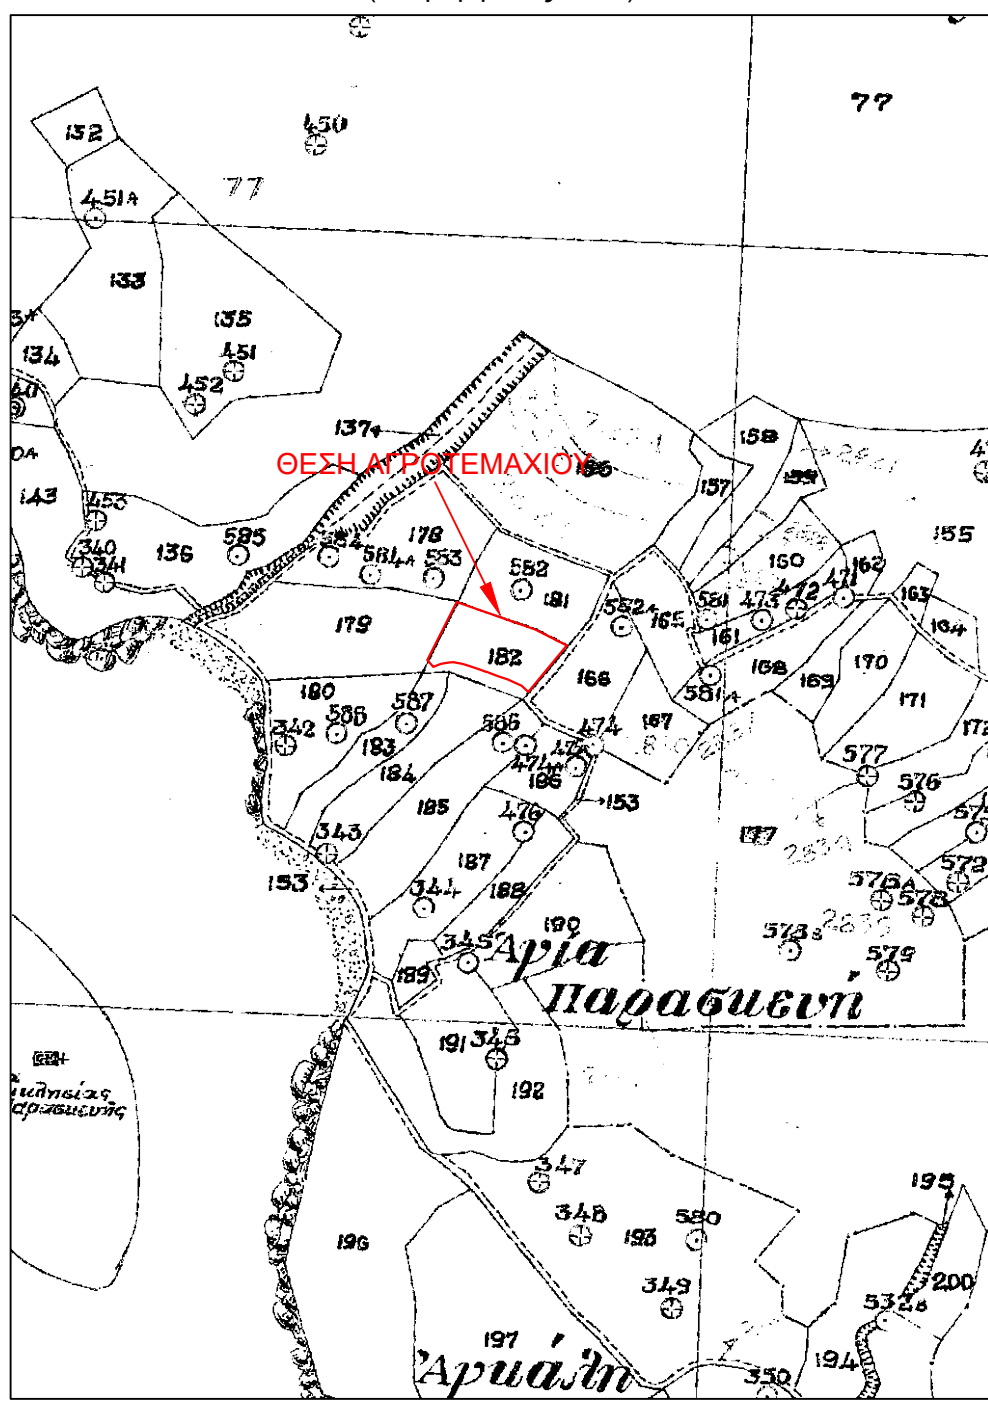

ΥΠΟΜΝΗΜΑ ΣΥΜΒΟΛΙΣΜΟΥ			
	κόλινα ΔΕΗ		όριο ιδιοκτησίας
	αριθμός τεμαχίου		όριο διανομής
	χωματόδρομος		δρόμος
	σχετοληθιά		βράχος(αναβαθμός)
	φρύδι πρανούς		συρματοπεριφράξη
			πόδι πρανούς

ΠΙΝΑΚΑΣ ΣΥΝΤΕΤΑΓΜΕΝΩΝ (ΕΓΣΑ '87)			
ΑΓΡΟΤΕΜΑΧΙΟΥ 182			
α/α	X	Y	ηλευρά (σε μ.)
A1	179025.242	4366201.236	A1-A2=52.77
A2	179074.984	4366183.631	A2-A3=22.43
A3	179094.959	4366173.417	A3-A4=38.27
A4	179070.432	4366144.04	A4-A5=5.77
A5	179066.226	4366147.995	A5-A6=9.72
A6	179057.394	4366152.054	A6-A7=6.37
A7	179051.355	4366154.066	A7-A8=8.16
A8	179043.753	4366157.025	A8-A9=4.31
A9	179039.669	4366158.406	A9-A10=6.67
A10	179033.359	4366160.557	A10-A11=4.94
A11	179028.649	4366162.041	A11-A12=5.79
A12	179022.95	4366163.088	A12-A13=2.07
A13	179020.886	4366162.971	A13-A14=2.68
A14	179018.236	4366162.6	A14-A15=3.31
A15	179014.973	4366162.024	A15-A16=5.03
A16	179010.3	4366160.154	A16-A17=5.8
A17	179006.46	4366164.498	A17-A1=41.26
A1	179025.242	4366201.236	
Εμβαδόν		Μήκος περιμέτρου	
Ε=2623.34τ.μ.		Π=225.34μ.	


ΑΠΟΣΠΑΣΜΑ ΑΕΡΟΦΩΤΟΓΡΑΦΙΑΣ ΤΗΣ "ΚΤΗΜΑΤΟΛΟΓΙΟ Α.Ε."

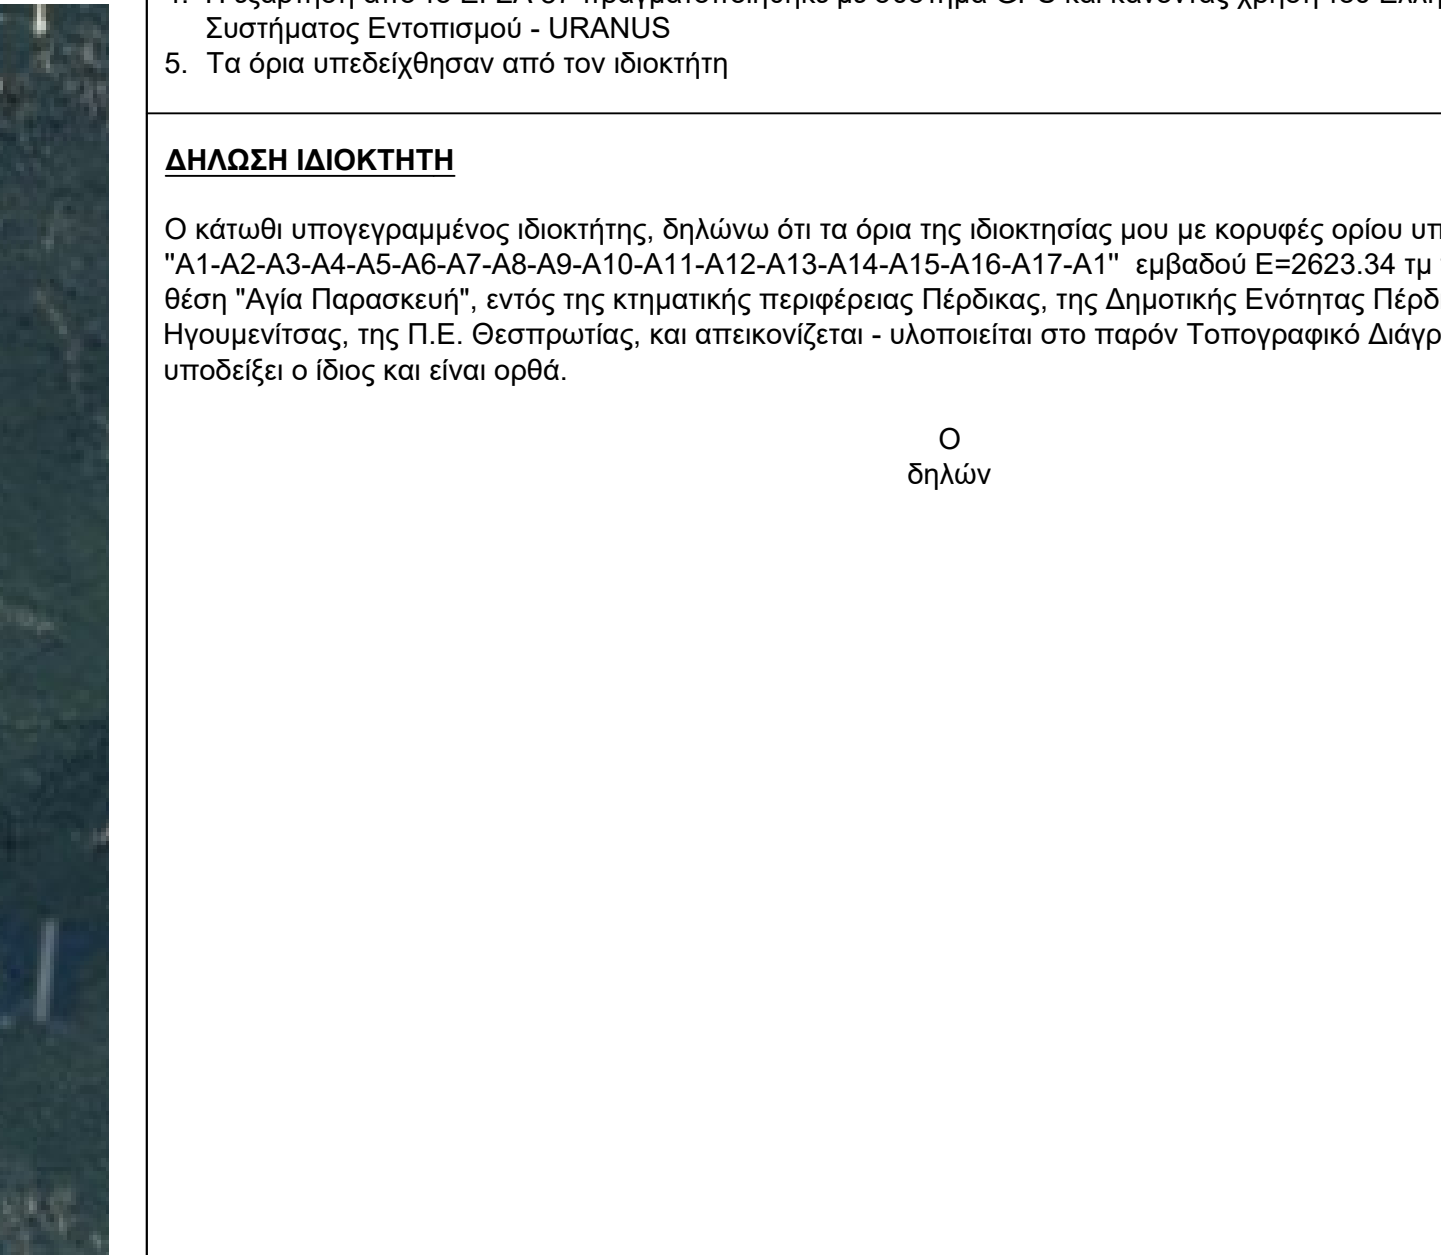

ΥΠΟΜΝΗΜΑ ΣΥΜΒΟΛΙΣΜΟΥ			
	κόλινα ΔΕΗ		όριο ιδιοκτησίας
	αριθμός τεμαχίου		όριο διανομής
	χωματόδρομος		δρόμος
	σχετοληθιά		βράχος(αναβαθμός)
	φρύδι πρανούς		συρματοπεριφράξη
			πόδι πρανούς

ΠΙΝΑΚΑΣ ΣΥΝΤΕΤΑΓΜΕΝΩΝ (ΕΓΣΑ '87)			
ΑΓΡΟΤΕΜΑΧΙΟΥ 182			
α/α	X	Y	ηλευρά (σε μ.)
A1	179025.242	4366201.236	A1-A2=52.77
A2	179074.984	4366183.631	A2-A3=22.43
A3	179094.959	4366173.417	A3-A4=38.27
A4	179070.432	4366144.04	A4-A5=5.77
A5	179066.226	4366147.995	A5-A6=9.72
A6	179057.394	4366152.054	A6-A7=6.37
A7	179051.355	4366154.066	A7-A8=8.16
A8	179043.753	4366157.025	A8-A9=4.31
A9	179039.669	4366158.406	A9-A10=6.67
A10	179033.359	4366160.557	A10-A11=4.94
A11	179028.649	4366162.041	A11-A12=5.79
A12	179022.95	4366163.088	A12-A13=2.07
A13	179020.886	4366162.971	A13-A14=2.68
A14	179018.236	4366162.6	A14-A15=3.31
A15	179014.973	4366162.024	A15-A16=5.03
A16	179010.3	4366160.154	A16-A17=5.8
A17	179006.46	4366164.498	A17-A1=41.26
A1	179025.242	4366201.236	
Εμβαδόν		Μήκος περιμέτρου	
Ε=2623.34τ.μ.		Π=225.34μ.	


ΑΠΟΣΠΑΣΜΑ ΑΕΡΟΦΩΤΟΓΡΑΦΙΑΣ ΤΗΣ "ΚΤΗΜΑΤΟΛΟΓΙΟ Α.Ε."

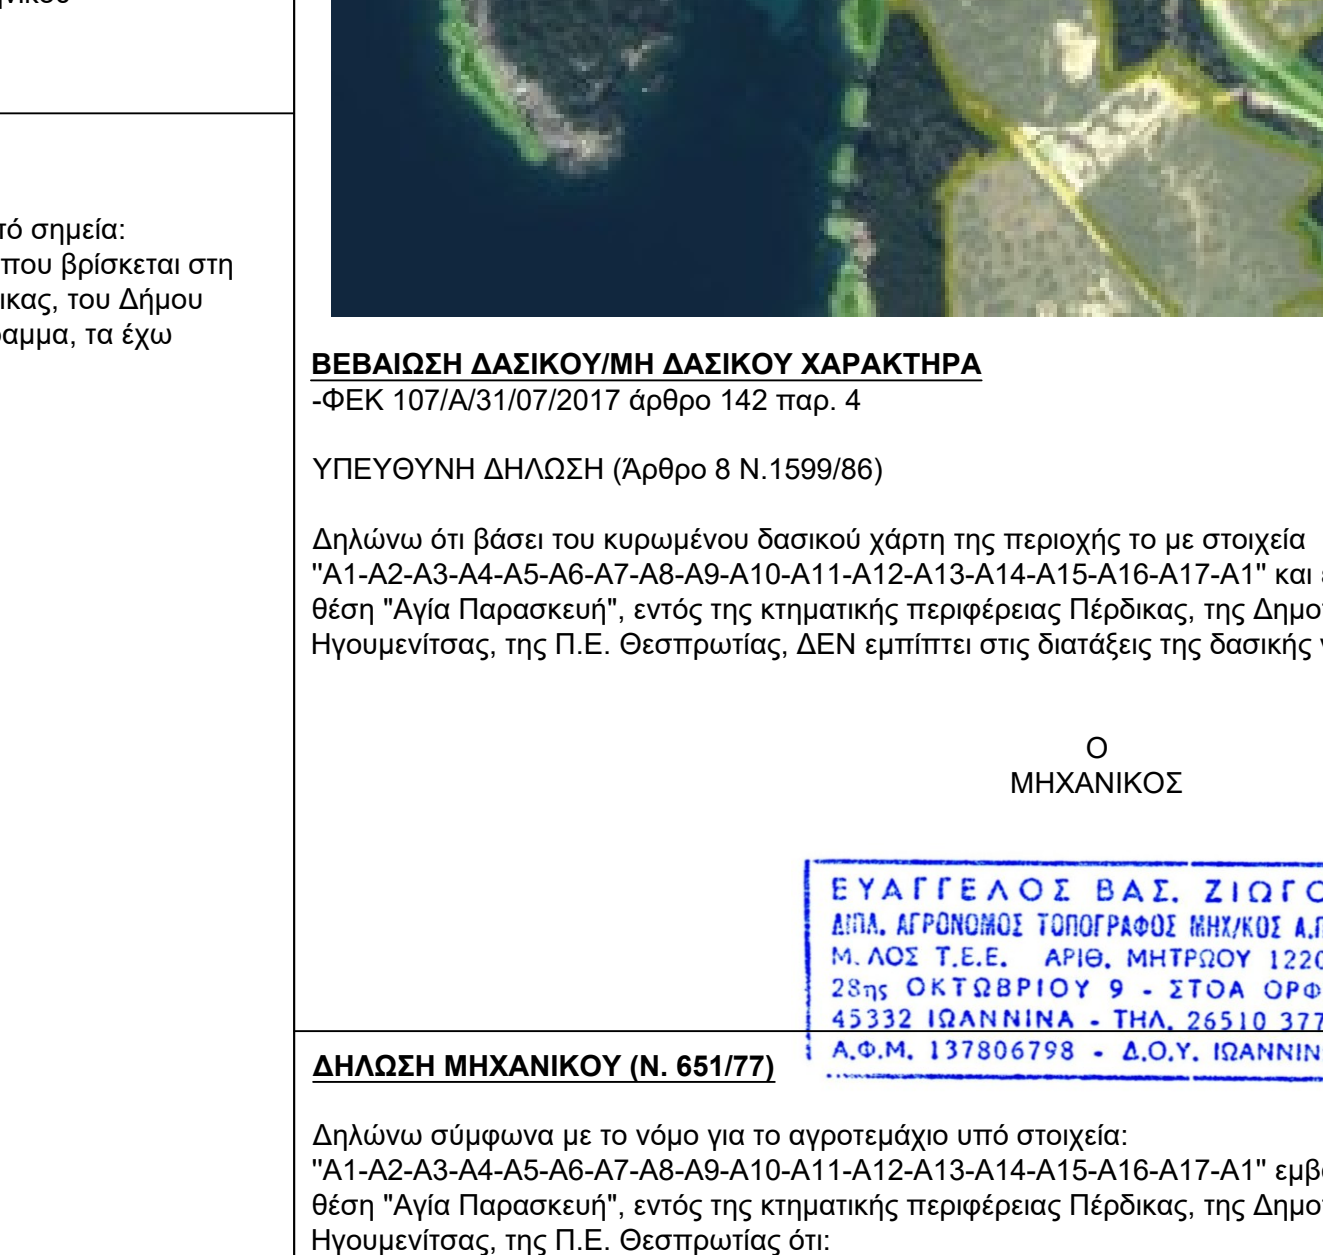

ΥΠΟΜΝΗΜΑ ΣΥΜΒΟΛΙΣΜΟΥ			
	κόλινα ΔΕΗ		όριο ιδιοκτησίας
	αριθμός τεμαχίου		όριο διανομής
	χωματόδρομος		δρόμος
	σχετοληθιά		βράχος(αναβαθμός)
	φρύδι πρανούς		συρματοπεριφράξη
			πόδι πρανούς

ΠΙΝΑΚΑΣ ΣΥΝΤΕΤΑΓΜΕΝΩΝ (ΕΓΣΑ '87)			
ΑΓΡΟΤΕΜΑΧΙΟΥ 182			
α/α	X	Y	ηλευρά (σε μ.)
A1	179025.242	4366201.236	A1-A2=52.77
A2	179074.984	4366183.631	A2-A3=22.43
A3	179094.959	4366173.417	A3-A4=38.27
A4	179070.432	4366144.04	A4-A5=5.77
A5	179066.226	4366147.995	A5-A6=9.72
A6	179057.394	4366152.054	A6-A7=6.37
A7	179051.355	4366154.066	A7-A8=8.16
A8	179043.753	4366157.025	A8-A9=4.31
A9	179039.669	4366158.406	A9-A10=6.67
A10	179033.359	4366160.557	A10-A11=4.94
A11	179028.649	4366162.041	A11-A12=5.79
A12	179022.95	4366163.088	A12-A13=2.07
A13	179020.886	4366162.971	A13-A14=2.68
A14	179018.236	4366162.6	A14-A15=3.31
A15	179014.973	4366162.024	A15-A16=5.03
A16	179010.3	4366160.154	A16-A17=5.8
A17	179006.46	4366164.498	A17-A1=41.26
A1	179025.242	4366201.236	
Εμβαδόν		Μήκος περιμέτρου	
Ε=2623.34τ.μ.		Π=225.34μ.	


ΑΠΟΣΠΑΣΜΑ ΑΕΡΟΦΩΤΟΓΡΑΦΙΑΣ ΤΗΣ "ΚΤΗΜΑΤΟΛΟΓΙΟ Α.Ε."

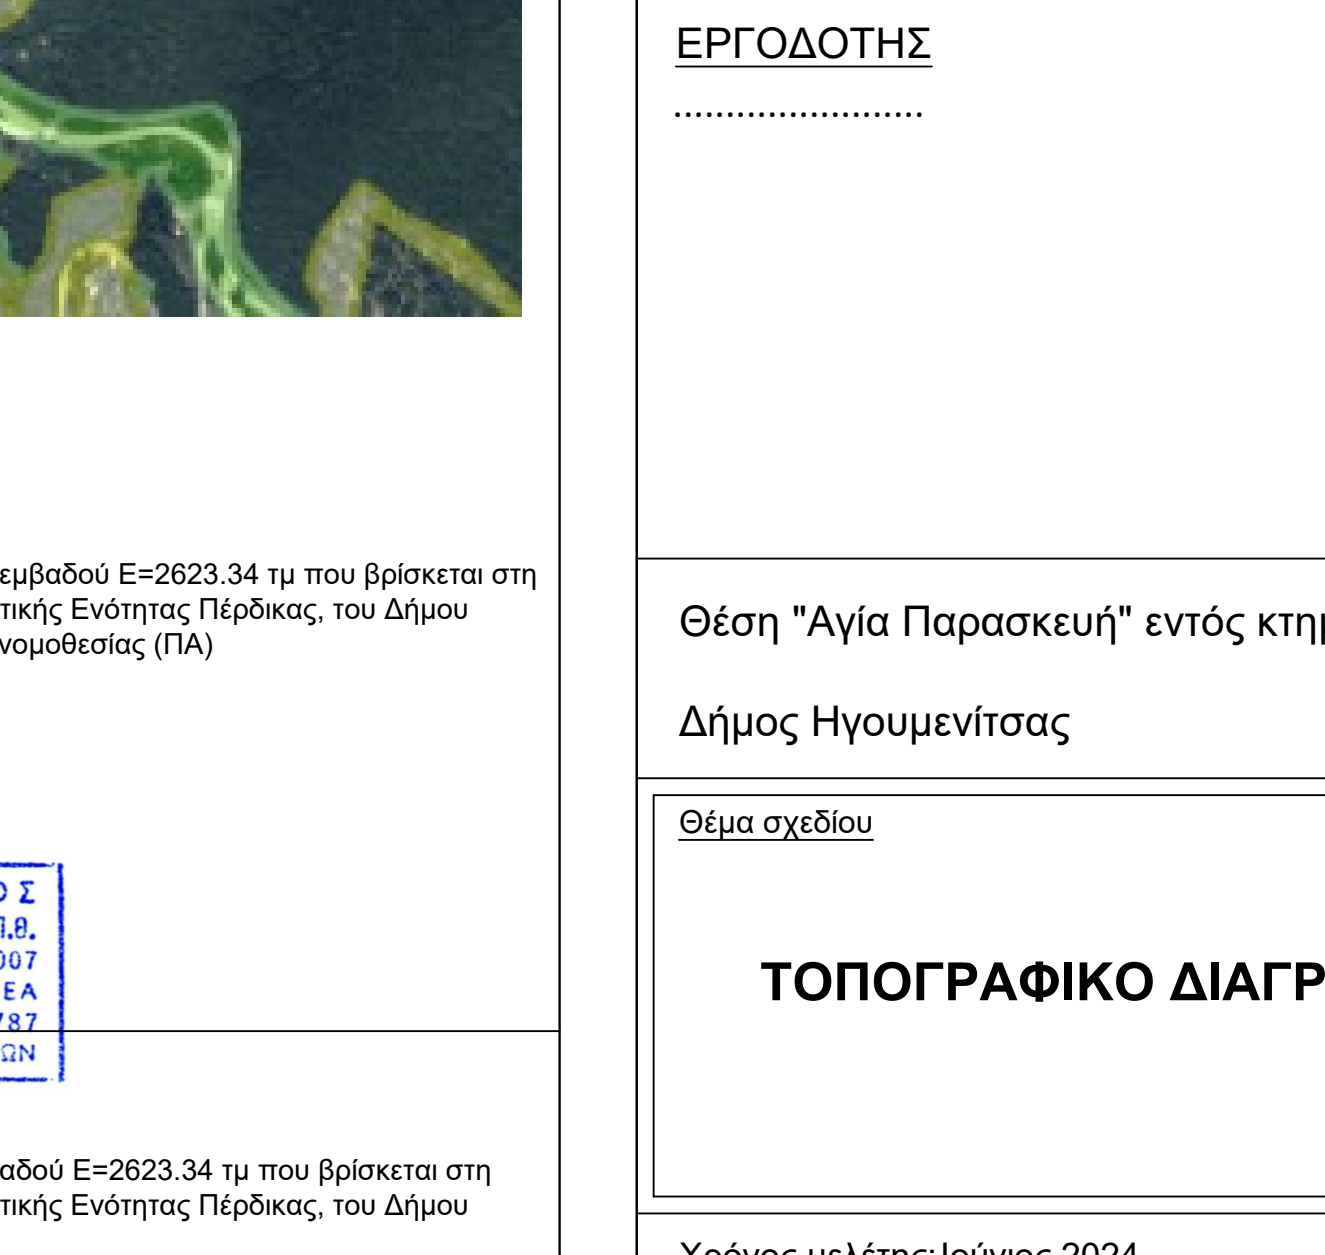

ΥΠΟΜΝΗΜΑ ΣΥΜΒΟΛΙΣΜΟΥ			
	κόλινα ΔΕΗ		όριο ιδιοκτησίας
	αριθμός τεμαχίου		όριο διανομής
	χωματόδρομος		δρόμος
	σχετοληθιά		βράχος(αναβαθμός)
	φρύδι πρανούς		συρματοπεριφράξη
			πόδι πρανούς

ΠΙΝΑΚΑΣ ΣΥΝΤΕΤΑΓΜΕΝΩΝ (ΕΓΣΑ '87)			
ΑΓΡΟΤΕΜΑΧΙΟΥ 182			
α/α	X	Y	ηλευρά (σε μ.)
A1	179025.242	4366201.236	A1-A2=52.77
A2	179074.984	4366183.631	A2-A3=22.43
A3	179094.959	4366173.417	A3-A4=38.27
A4	179070.432	4366144.04	A4-A5=5.77
A5	179066.226	4366147.995	A5-A6=9.72
A6	179057.394	4366152.054	A6-A7=6.37
A7	179051.355	4366154.066	A7-A8=8.16
A8	179043.753	4366157.025	A8-A9=4.31
A9	179039.669	4366158.406	A9-A10=6.67
A10	179033.359	4366160.557	A10-A11=4.94
A11	179028.649	4366162.041	A11-A12=5.79
A12	179022.95	4366163.088	A12-A13=2.07
A13	179020.886	4366162.971	A13-A14=2.68
A14	179018.236	4366162.6	A14-A15=3.31
A15	179014.973	4366162.024	A15-A16=5.03
A16	179010.3	4366160.154	A16-A17=5.8
A17	179006.46	4366164.498	A17-A1=41.26
A1	179025.242	4366201.236	
Εμβαδόν		Μήκος περιμέτρου	
Ε=2623.34τ.μ.		Π=225.34μ.	

ΑΠΟΣΠΑΣΜΑ ΑΕΡΟΦΩΤΟΓΡΑΦΙΑΣ ΤΗΣ "ΚΤΗΜΑΤΟΛΟΓΙΟ Α.Ε."

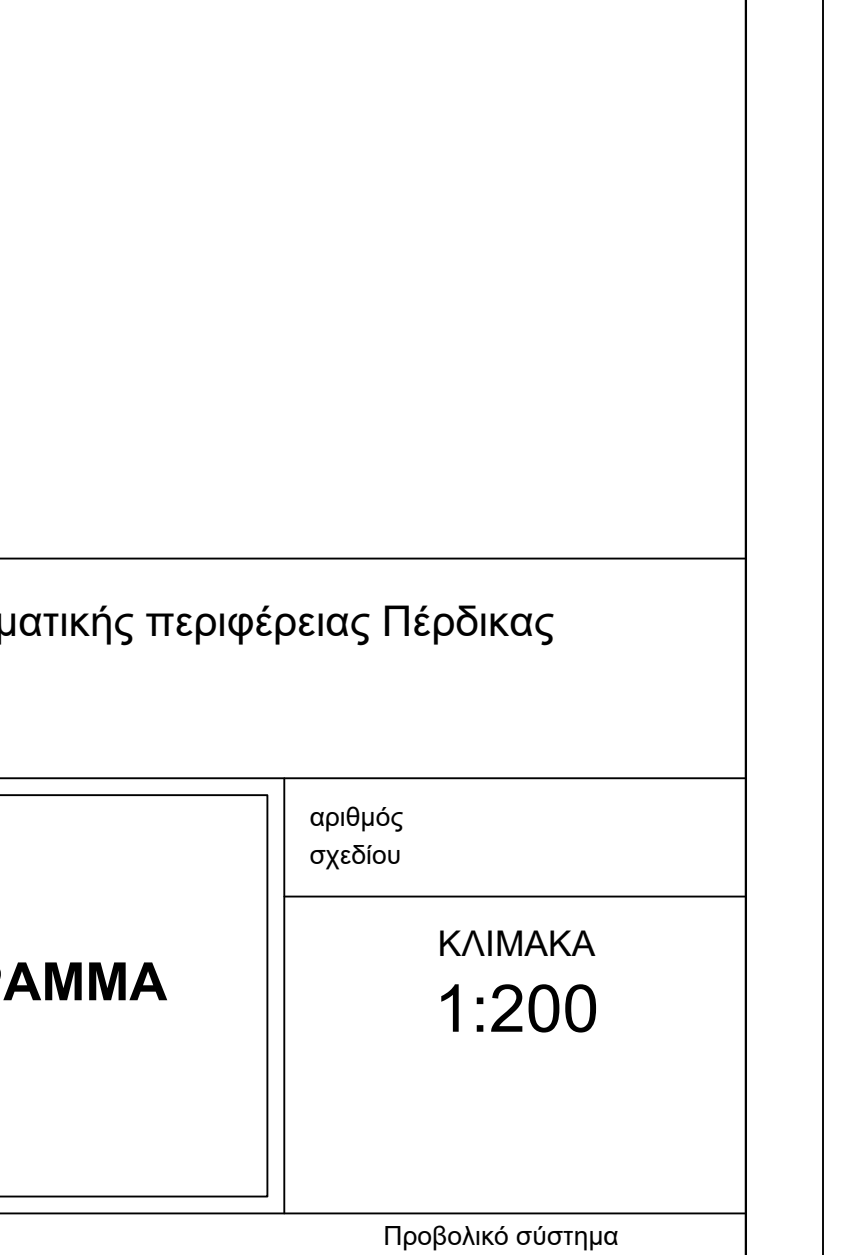

ΥΠΟΜΝΗΜΑ ΣΥΜΒΟΛΙΣΜΟΥ			
	κόλινα ΔΕΗ		όριο ιδιοκτησίας
	αριθμός τεμαχίου		όριο διανομής
	χωματόδρομος		δρόμος
	σχετοληθιά		βράχος(αναβαθμός)
	φρύδι πρανούς		συρματοπεριφράξη
			πόδι πρανούς

Ευάγγελος Β. Ζιώγος
Τοπογράφος Μηχανικός Α.Π.Θ.

ΕΡΓΟΔΟΤΗΣ
.....

Θέση "Αγία Παρασκευή" εντός κτηματικής περιφέρειας Πέρδικας

Δήμος Ηγουμενίστας

Θέμα σχεδίου	αριθμός σχεδίου
ΤΟΠΟΓΡΑΦΙΚΟ ΔΙΑΓΡΑΜΜΑ	ΚΛΙΜΑΚΑ 1:200

Χρόνος μελέτης: Ιούνιος 2024

Υπογραφή	Σφραγίδα