



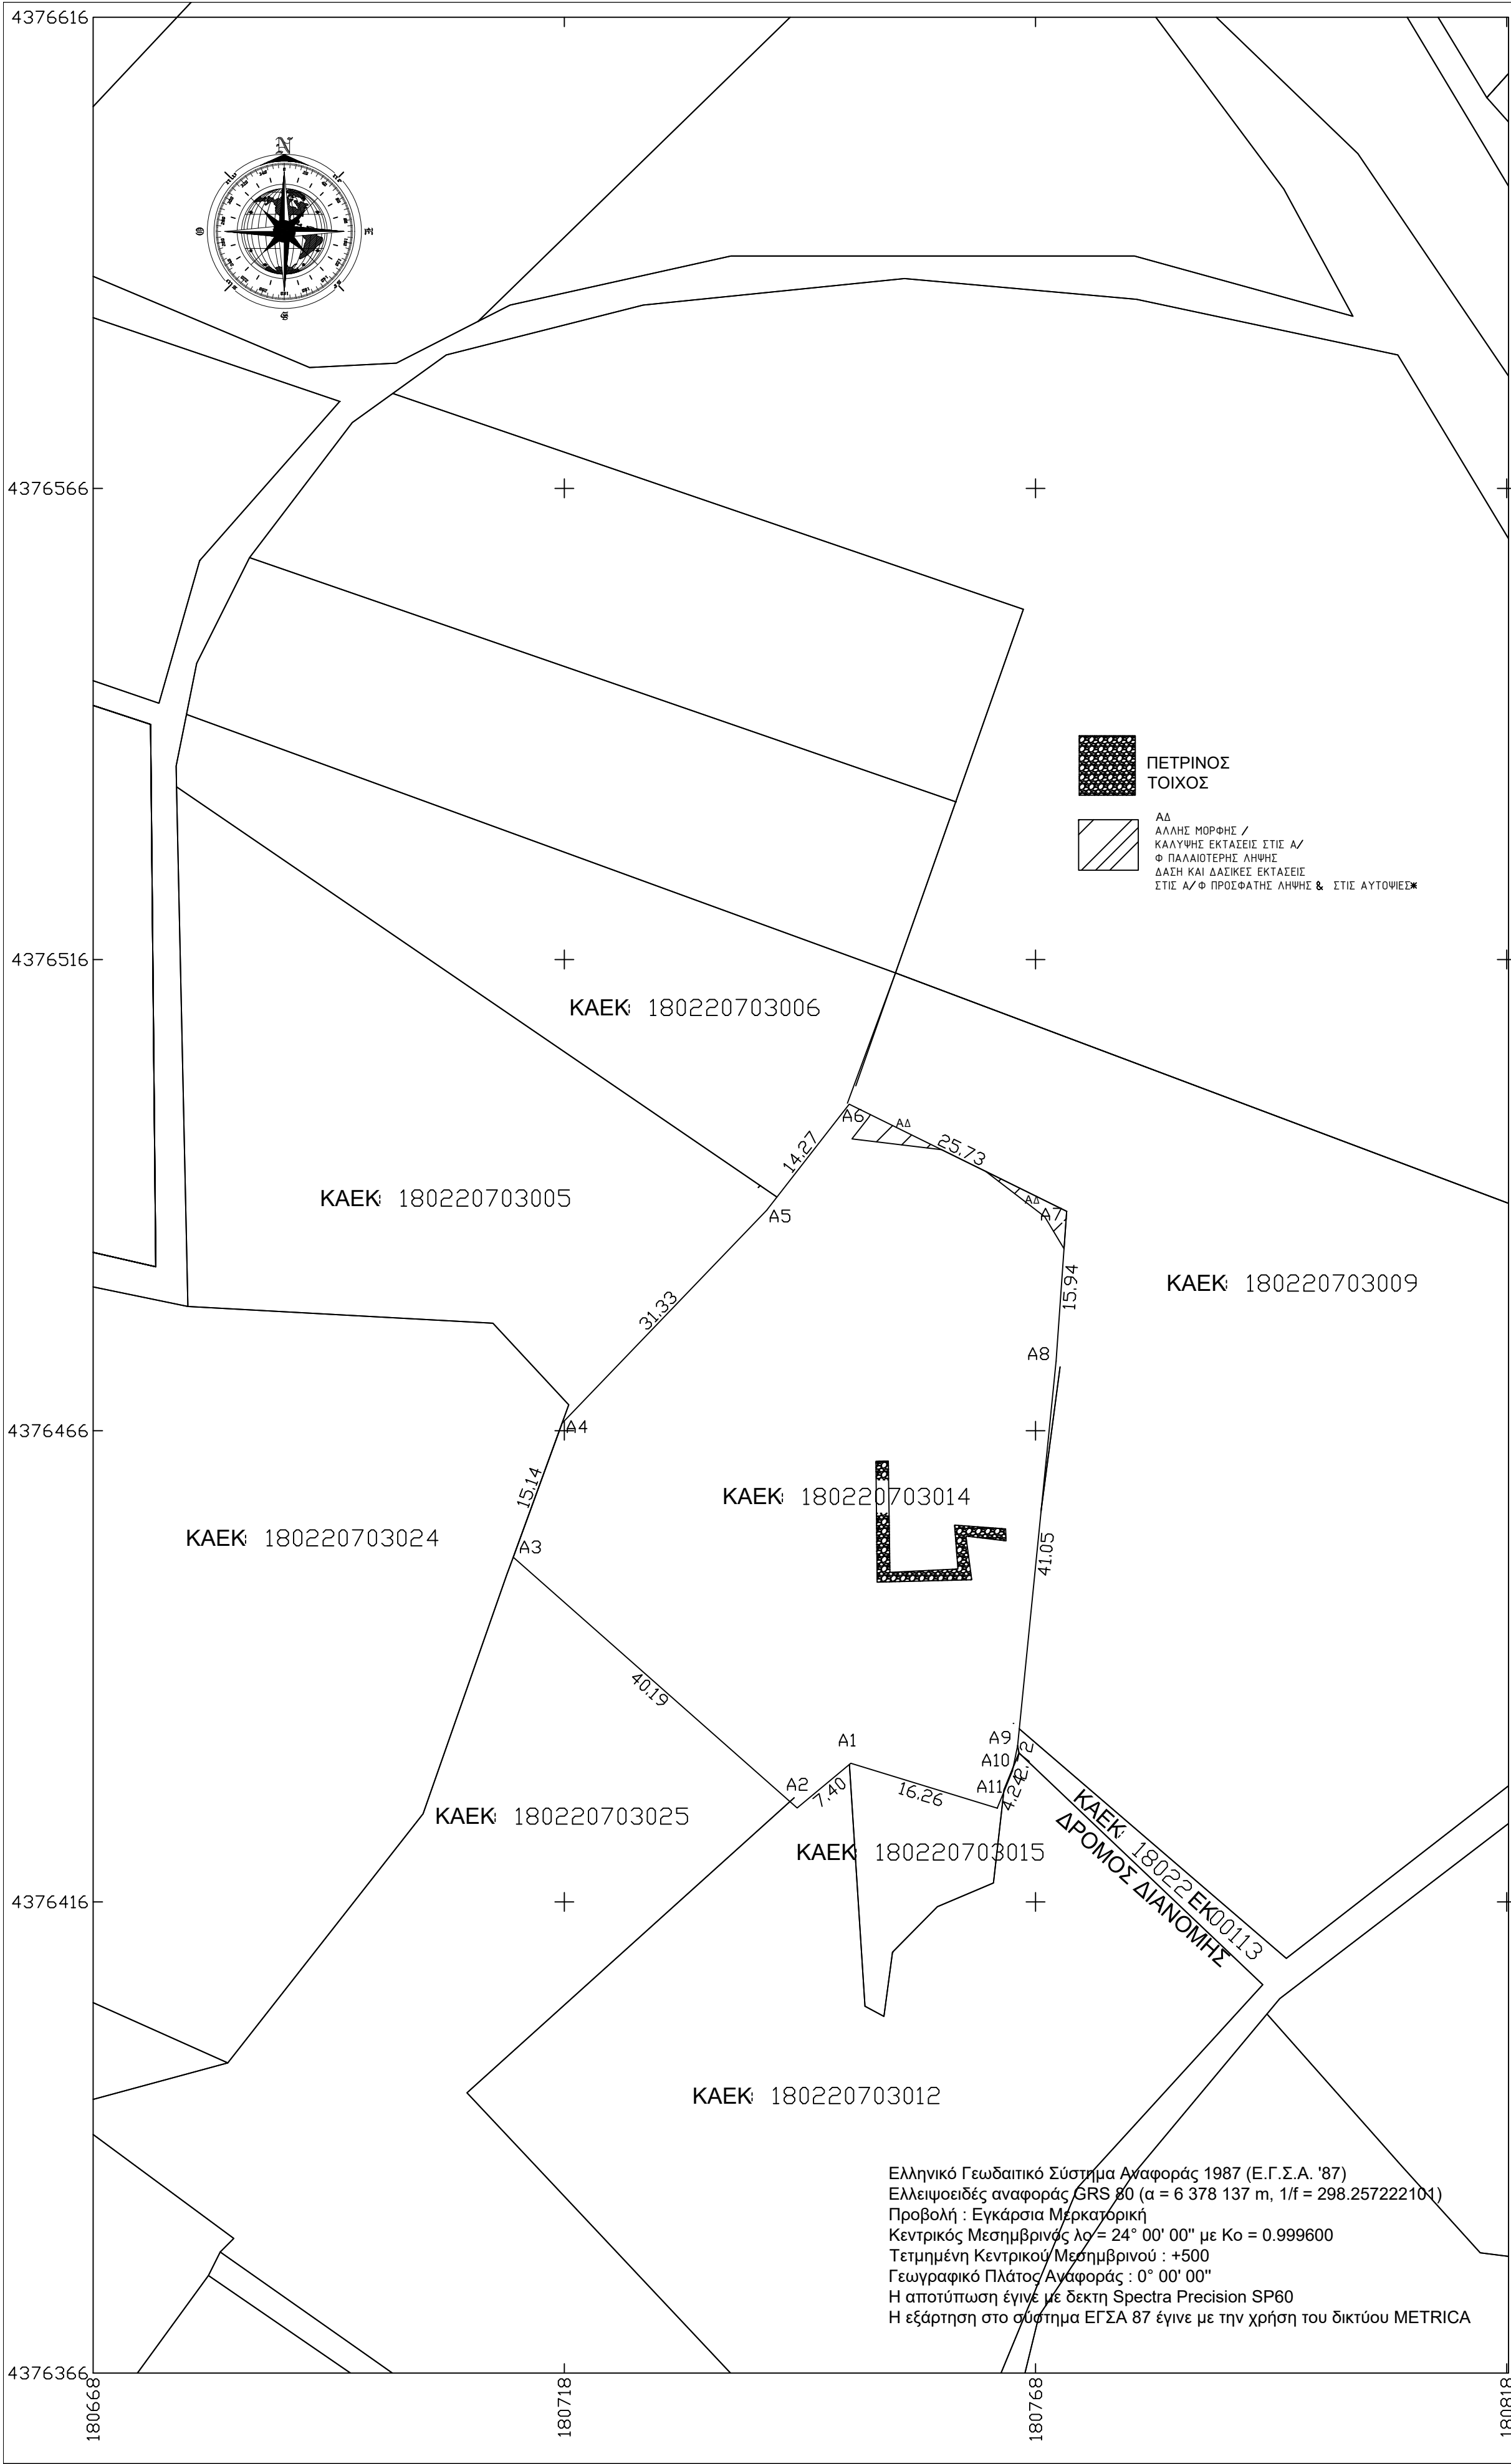

Πίνακας Συντεταγμένων των κορυφών του Α1,Α2,Α3.....  
Εμβαδόν τετραγώνου = 2874.17 τ.μ - Περίμετρος = 214.26 μ

| α/α | X         | Y           | Αποστάσεις      |
|-----|-----------|-------------|-----------------|
| A1  | 180748.74 | 4376430.888 | ---             |
| A2  | 180743.05 | 4376426.160 | A1 - A2: 7.40   |
| A3  | 180712.92 | 4376452.761 | A2 - A3: 40.19  |
| A4  | 180718.11 | 4376466.985 | A3 - A4: 15.14  |
| A5  | 180739.81 | 4376489.579 | A4 - A5: 31.33  |
| A6  | 180748.58 | 4376500.839 | A5 - A6: 14.27  |
| A7  | 180771.66 | 4376489.466 | A6 - A7: 25.73  |
| A8  | 180770.53 | 4376473.569 | A7 - A8: 15.94  |
| A9  | 180766.43 | 4376432.726 | A8 - A9: 41.05  |
| A10 | 180765.88 | 4376430.066 | A9 - A10: 2.72  |
| A11 | 180764.29 | 4376426.136 | A10 - A11: 4.24 |
| A1  | 180748.74 | 4376430.888 | A11 - A1: 16.26 |

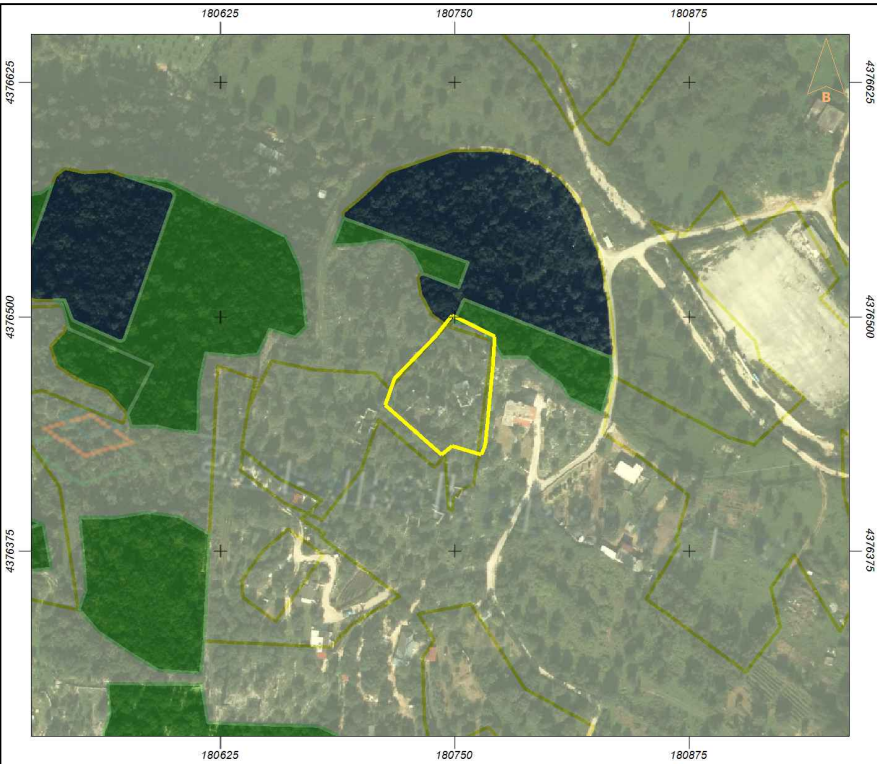

ΥΠΕΥΘΥΝΗ ΔΗΛΩΣΗ (ΑΡΘΡΟ 8 ΤΟΥ Ν. 1599/86)

Σε εφαρμογή των διατάξεων του ΦΕΚ 762Δ με αριθμ. 123671/21-10-2022, σύμφωνα με τα στοιχεία του κυρωμένου δασικού χάρτη Π.Ε. ΘΕΣΠΡΩΤΙΑΣ, η θέση του γηπέδου, όπως αυτή προσδιορίζεται γεωχωρικά σε σχέση με το περιεχόμενο του κυρωμένου χάρτη, δεν εμπίπτει σε περιοχή που διέπεται από τις προστατευτικές διατάξεις της δασικής νομοθεσίας. ΥΠΕΝ/ΔΑΟΚΑ/56321/2354/9-6-2021 ΧΑΡΑΚΤΗΡΙΖΕΤΑΙ ΩΣ Α.Α. τμήμα του γηπέδου εμβαδού 25,24τ.μ. όπως απεικονίζεται εμπίπτει στις προστατευτικές διατάξεις της δασικής νομοθεσίας.

-Ο-

Δηλών

ΔΗΜΗΤΡΙΟΥ Η. ΕΥΑΓΓΕΛΟΣ  
IMMERSION TECH  
ΠΟΛΙΤΙΚΟΣ - ΜΗΧΑΝΙΚΟΣ Π.Ε.  
ΜΕΛΕΤΗΤΙΚΟ ΣΤΑΤΙΚΟ ΓΡΑΦΕΙΟ  
ΠΡΟΣΤΗΡΕΣ ΕΠΙΧΕΙΡΗΣΕΙΣ ΔΗΜΟΤΙΚΑ ΠΡΟΓΡΑΜΜΑΤΑ  
Γ. ΣΕΦΕΡΗ 12 - ΗΓΟΥΜΕΝΙΤΣΑ  
ΤΗΛ/ΝΟ: 6940511180  
ΑΦΜ: 138398955- ΔΟΥΣ ΗΓΟΥΜΕΝΙΤΣΑΣ

ΔΗΛΩΣΗ ΤΟΥ Ν. 651/77, Ν. 1337/83, Ν. 2308/1995

Δηλώνω σύμφωνα με το νόμο για το γεωτεμάχιο υπό στοιχεία ( **Α1,Α2,...,Α11,Α1**) και **εμβαδόν 2874.17 τ.μ** το οποίο βρίσκεται στην περιοχή ΓΡΑΙΚΟΧΩΡΙ ΗΓΟΥΜΕΝΙΤΣΑΣ ΤΕΜΑΧΙΟ 1064 ΔΙΑΝΟΜΗΣ ΓΡΑΙΚΟΧΩΡΙΟΥ ΘΥΑΜΙΔΟΣ (1959) ότι:  
α) ΜΗ είναι άρτιο και ΜΗ οικοδομήσιμο ως προς το εμβαδόν και τις διαστάσεις σύμφωνα με τις πολεοδομικές διατάξεις που ισχύουν σήμερα.  
β) βρίσκεται εκτός σχεδίου, εκτός οικισμού, εκτός ζώνης οικισμού, εκτός ζώνης Πόλεως, εκτός ΓΠΣ, εκτός περιοχής προς πολεοδόμηση, εκτός ΖΟΕ, εκτός περιοχής Natura  
γ) δεν εμπίπτει στις διατάξεις του Ν.1337/83 περί εισφορές σε γη και χρήμα,  
δ) εντός αυτού δεν διέρχονται εναέριες γραμμές μεταφοράς υψηλής τάσης της ΔΕΗ, αγωγός φυσικού αερίου ή οδός προϋφιστάμενη του 1923.  
ε) εντός αυτού ή σε απόσταση μικρότερη των 20μ. δεν διέρχεται ρέμα.  
ζ) Εντός των ομόρων γεωτεμαχίων δεν υφίστανται διατηρητέα κτίσματα.  
η) Απέχει από θάλασσα απόσταση μεγαλύτερη από 2000m.


Η εν θέματι περιοχή είναι υπο κτηματογράφηση ΚΑΙ ΕΧΕΙ ΛΑΒΕΙ ΚΑΕΚ 180220703014.  
Για την εν θέματι περιοχή λειτουργεί Κτηματολογικό Γραφείο την περίοδο σύνταξης του παρόντος.

ΔΗΜΗΤΡΙΟΥ Η. ΕΥΑΓΓΕΛΟΣ  
IMMERSION TECH  
ΠΟΛΙΤΙΚΟΣ - ΜΗΧΑΝΙΚΟΣ Π.Ε.  
ΜΕΛΕΤΗΤΙΚΟ ΣΤΑΤΙΚΟ ΓΡΑΦΕΙΟ  
ΠΡΟΣΤΗΡΕΣ ΕΠΙΧΕΙΡΗΣΕΙΣ ΔΗΜΟΤΙΚΑ ΠΡΟΓΡΑΜΜΑΤΑ  
Γ. ΣΕΦΕΡΗ 12 - ΗΓΟΥΜΕΝΙΤΣΑ  
ΤΗΛ/ΝΟ: 6940511180  
ΑΦΜ: 138398955- ΔΟΥΣ ΗΓΟΥΜΕΝΙΤΣΑΣ

ΔΗΛΩΣΗ ΙΔΙΟΚΤΗΤΗ ( Ν. 4030 / 2011 )

Ο κάτωθι υπογράφων δηλώνω ότι:  
- τα όρια του γεωτεμαχίου υπό στοιχεία ( **Α1,Α2,...,Α11,Α1**) και **εμβαδόν 2874.17 τ.μ** το οποίο βρίσκεται στην περιοχή ΓΡΑΙΚΟΧΩΡΙ ΗΓΟΥΜΕΝΙΤΣΑΣ ΤΕΜΑΧΙΟ 1064 ΔΙΑΝΟΜΗΣ ΓΡΑΙΚΟΧΩΡΙΟΥ ΘΥΑΜΙΔΟΣ (1959) υπεδείχθησαν από εμένα και - ευθύνομαι για την ακρίβεια των δηλούμενων ορίων του παρόντος γεωτεμαχίου.

Ο ΔΗΛΩΝ

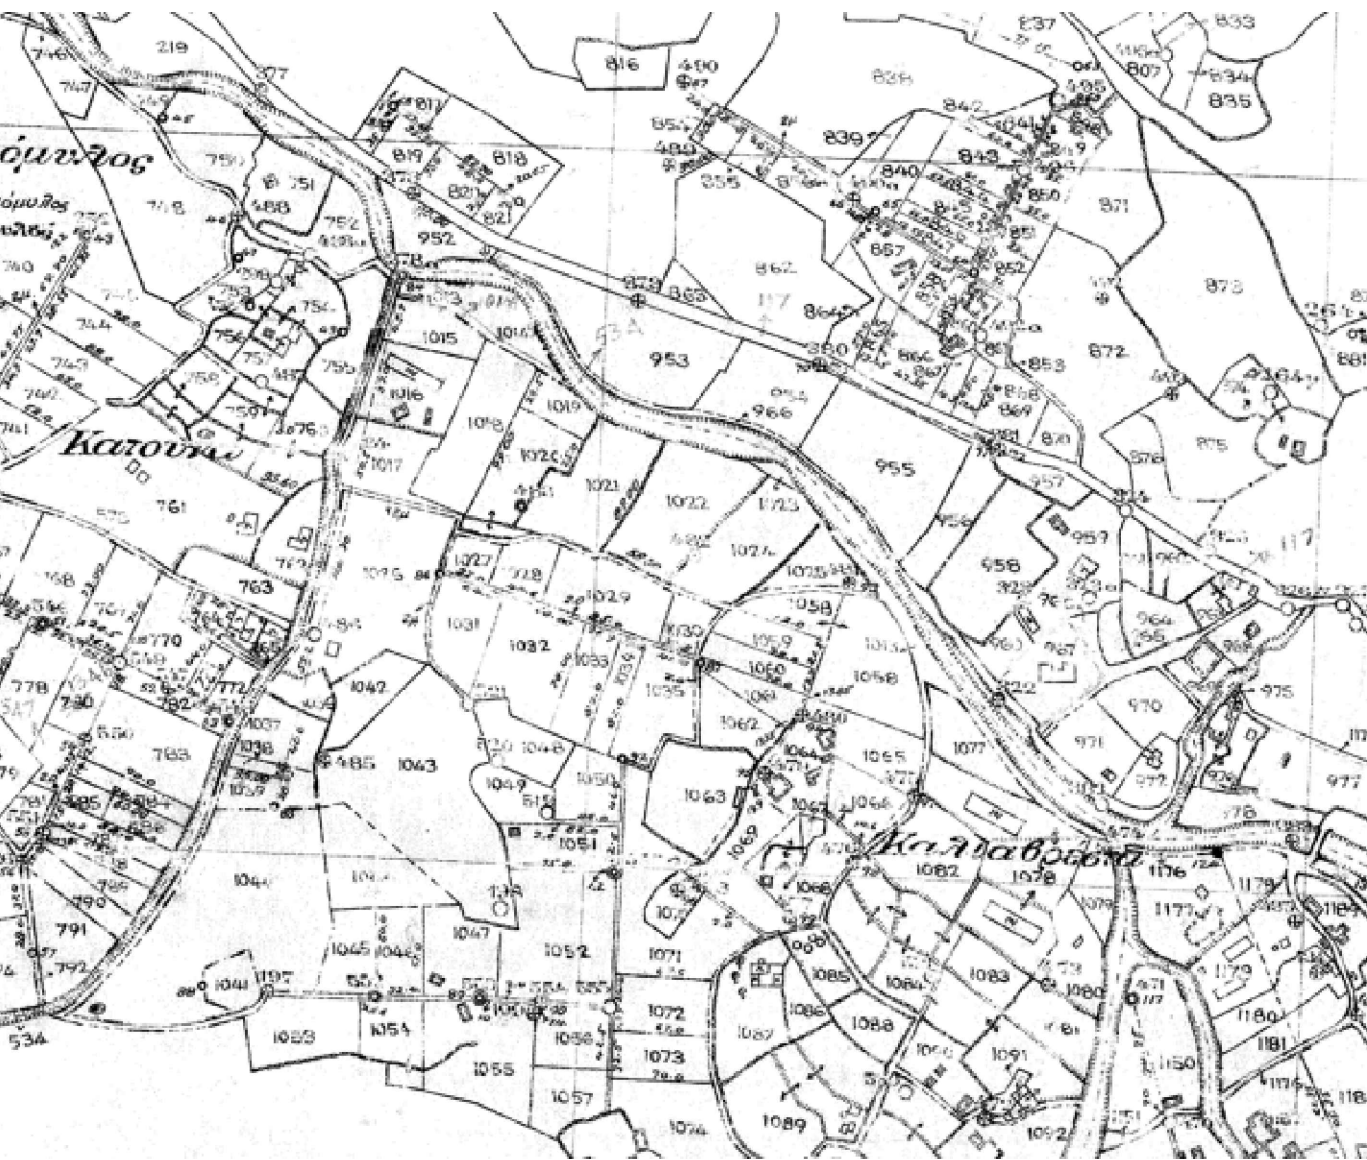

ΜΕΛΕΤΗΤΗΣ ΕΥΑΓΓΕΛΟΣ ΔΗΜΗΤΡΙΟΥ

ΕΡΓΟΔΟΤΗΣ ΜΑΡΙΑ ΠΑΝΤΟΥ

ΘΕΜΑ ΤΟΠΟΓΡΑΦΙΚΟ ΔΙΑΓΡΑΜΜΑ

ΘΕΣΗ ΓΡΑΙΚΟΧΩΡΙ ΤΕΜΑΧΙΟ 1064 ΔΙΑΝΟΜΗΣ ΓΡΑΙΚΟΧΩΡΙΟΥ ΘΥΑΜΙΔΟΣ (1959)

ΕΜΒΑΔΟΝ

ΚΑΙΜΑΚΑ 1/500

ΗΜΕΡΟΜΗΝΙΑ 30/6/2024

ΥΠΟΓΡΑΦΗ

ΣΦΡΑΓΙΔΑ

ΔΗΜΗΤΡΙΟΥ Η. ΕΥΑΓΓΕΛΟΣ  
IMMERSION TECH  
ΠΟΛΙΤΙΚΟΣ - ΜΗΧΑΝΙΚΟΣ Π.Ε.  
ΜΕΛΕΤΗΤΙΚΟ ΣΤΑΤΙΚΟ ΓΡΑΦΕΙΟ  
ΠΡΟΣΤΗΡΕΣ ΕΠΙΧΕΙΡΗΣΕΙΣ ΔΗΜΟΤΙΚΑ ΠΡΟΓΡΑΜΜΑΤΑ  
Γ. ΣΕΦΕΡΗ 12 - ΗΓΟΥΜΕΝΙΤΣΑ  
ΤΗΛ/ΝΟ: 6940511180  
ΑΦΜ: 138398955- ΔΟΥΣ ΗΓΟΥΜΕΝΙΤΣΑΣ